

PLAN DE PLAFOND DE L'ESPACE JEUX VIDEO : 1/50
23.25 NGF



RÉAMÉNAGEMENT DE LA MÉDIATHÈQUE ÉMILE ZOLA, CHEMETOV + HUIDOBRO ARCHITECTES, 2000

MAITRE D'OUVRAGE

Maitre d'ouvrage
MONTPELLIER MÉDITERRANÉE METROPOLE
50, place Zeus | 34961 MONTPELLIER CEDEX 2

Mandataire agissant au nom et pour le compte du maître d'ouvrage
SOCIÉTÉ D'AMÉNAGEMENT DE MONTPELLIER MÉDITERRANÉE METROPOLE (SA3M)
Étoile Richter | 45, place Ernest-Gravier | 34961 MONTPELLIER CEDEX 2

AMO Audiovisuel
LM INGENIERIE
45 Allée Yves Stourdez | 34830 CLAPIERS

AMO Mobilier
Xavier Meichelbeck
261, rue Michel Colucci | 34000 MONTPELLIER

MAITRE D'ŒUVRE

Architecte Mandataire
AGENCE TRAVERSES | Jean-Luc LAURIOL | Pascale ALAZETTA | Jean PLANES
9, rue Vézian | 34000 MONTPELLIER | +33 (0) 4 67 75 25 88 | contact@agencetraverses.fr

Mobilier | Signalétique
AKER
50bis, Rue du Faubourg Figuerolles | 34070 MONTPELLIER | +33 (0) 6 45 24 79 71 | adrienrevel@gmail.com

BET Structure | Fluides
INSE
21 Rue Marc Robert | 12850 CNET-LE-CHÂTEAU | +33 (0) 5 65 77 31 00 | rodez@inse.fr

Acoustique
GUI JOURDAN
57b, boulevard des Arceaux | 34000 MONTPELLIER | +33 (0) 6 13 27 31 36 | guijourdan@wanadoo.fr

Economiste
CABINET FRUSTIE & ASSOCIÉS
240, avenue du Golf | 34670 BAILLARGUES | +33 (0) 4 66 04 76 88 |

OPC
ASTIER BATIMENT INGENIERIE
650, avenue de Montpellier | 34970 LATTES | +33 (0) 6 12 77 31 91 | abing@orange.fr

DESIGNATION
RDC HAUT ESPACE JEUX VIDÉO | ÉTAT PROJETÉ


NUMERO DE PLAN AR-03 INDICE 0 DATE AVRIL 2019

PHASE PRO PHASE 2-4

MODIFICATIONS		PREMIERE DIFFUSION
INDICE	0	24 AVRIL 2019
1		
2		
3		
4		
5		

ECHELLE 1/50

PLAN D'AMENAGEMENT DE L'ESPACE JEUX VIDEO : 1/50
20.60 NGF

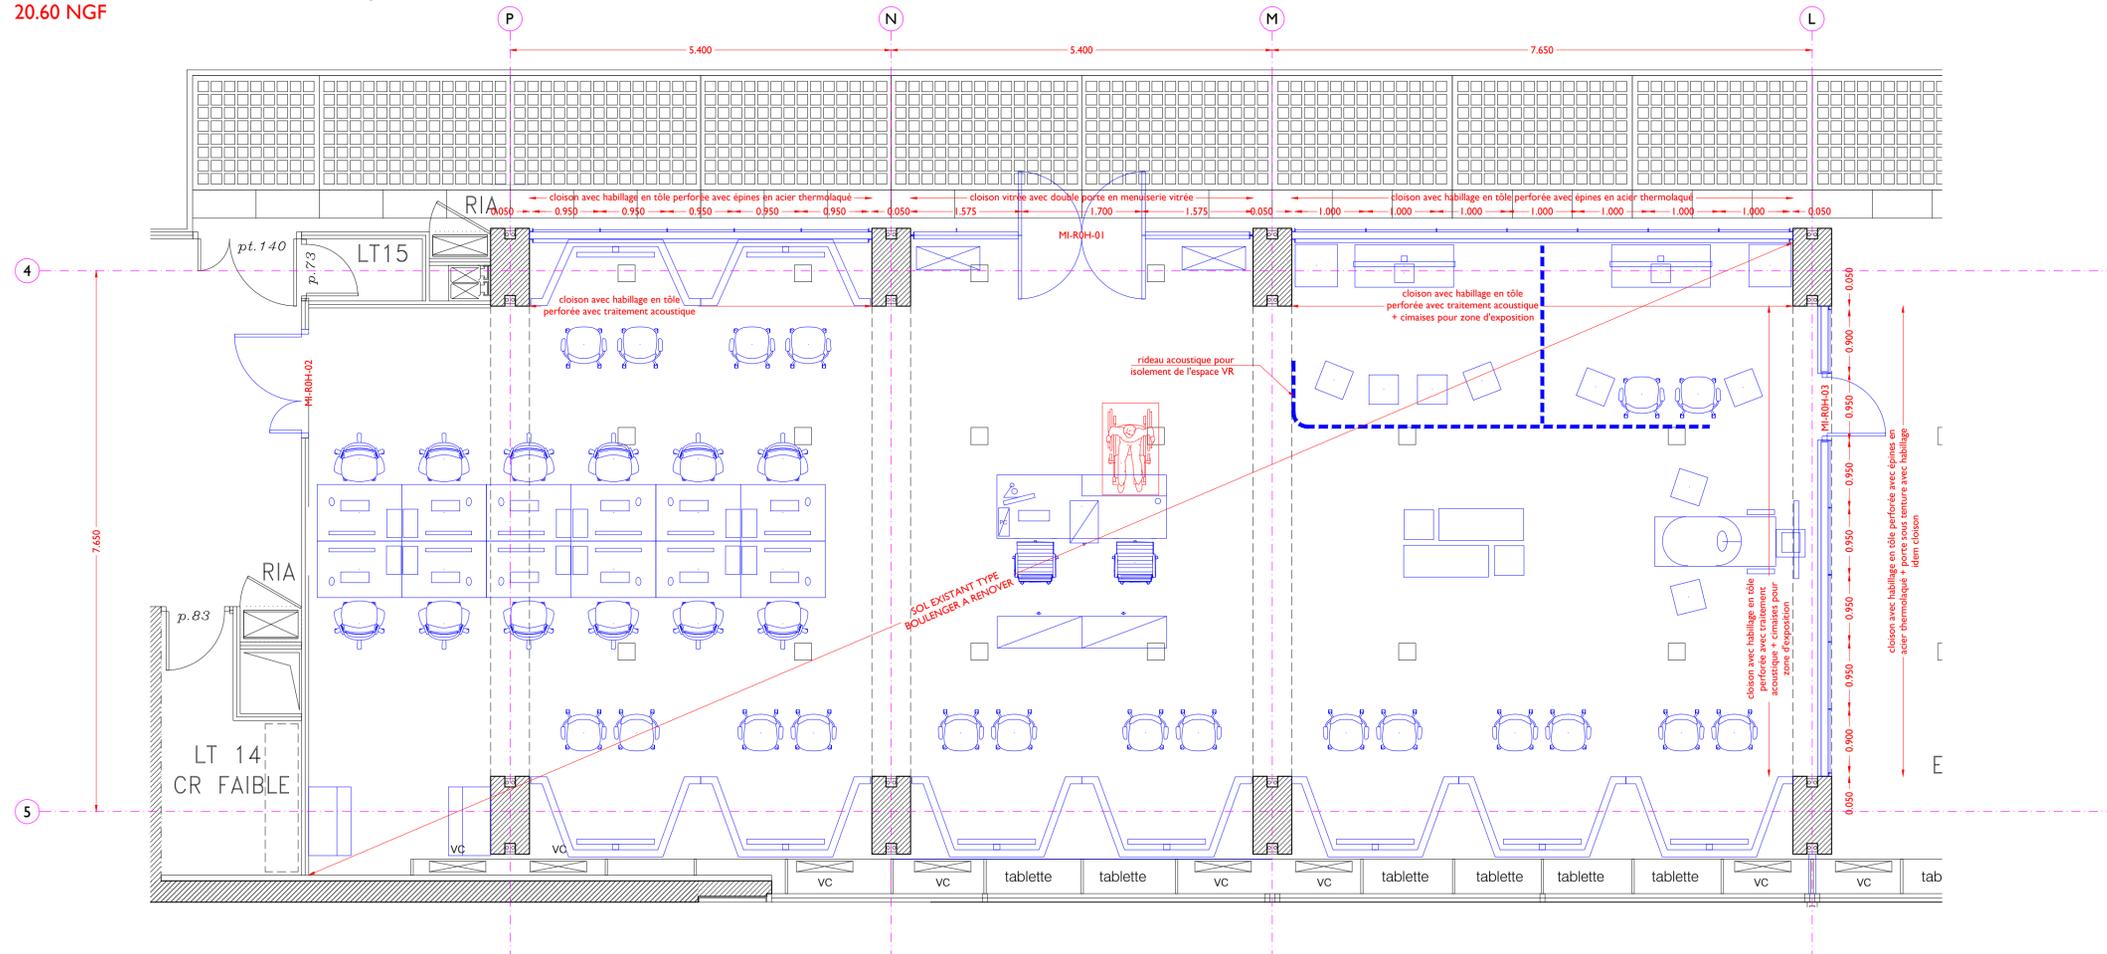

NOTA : Le projet de mobilier détaillé se trouve dans le carnet de mobilier (en cours d'élaboration)

LEGENDE

- ÉTAT EXISTANT
- ÉTAT PROJETÉ