


Saint-Jacques-en-Valgaudemar

PROTOTYPE DE GROUPE SCOLAIRE

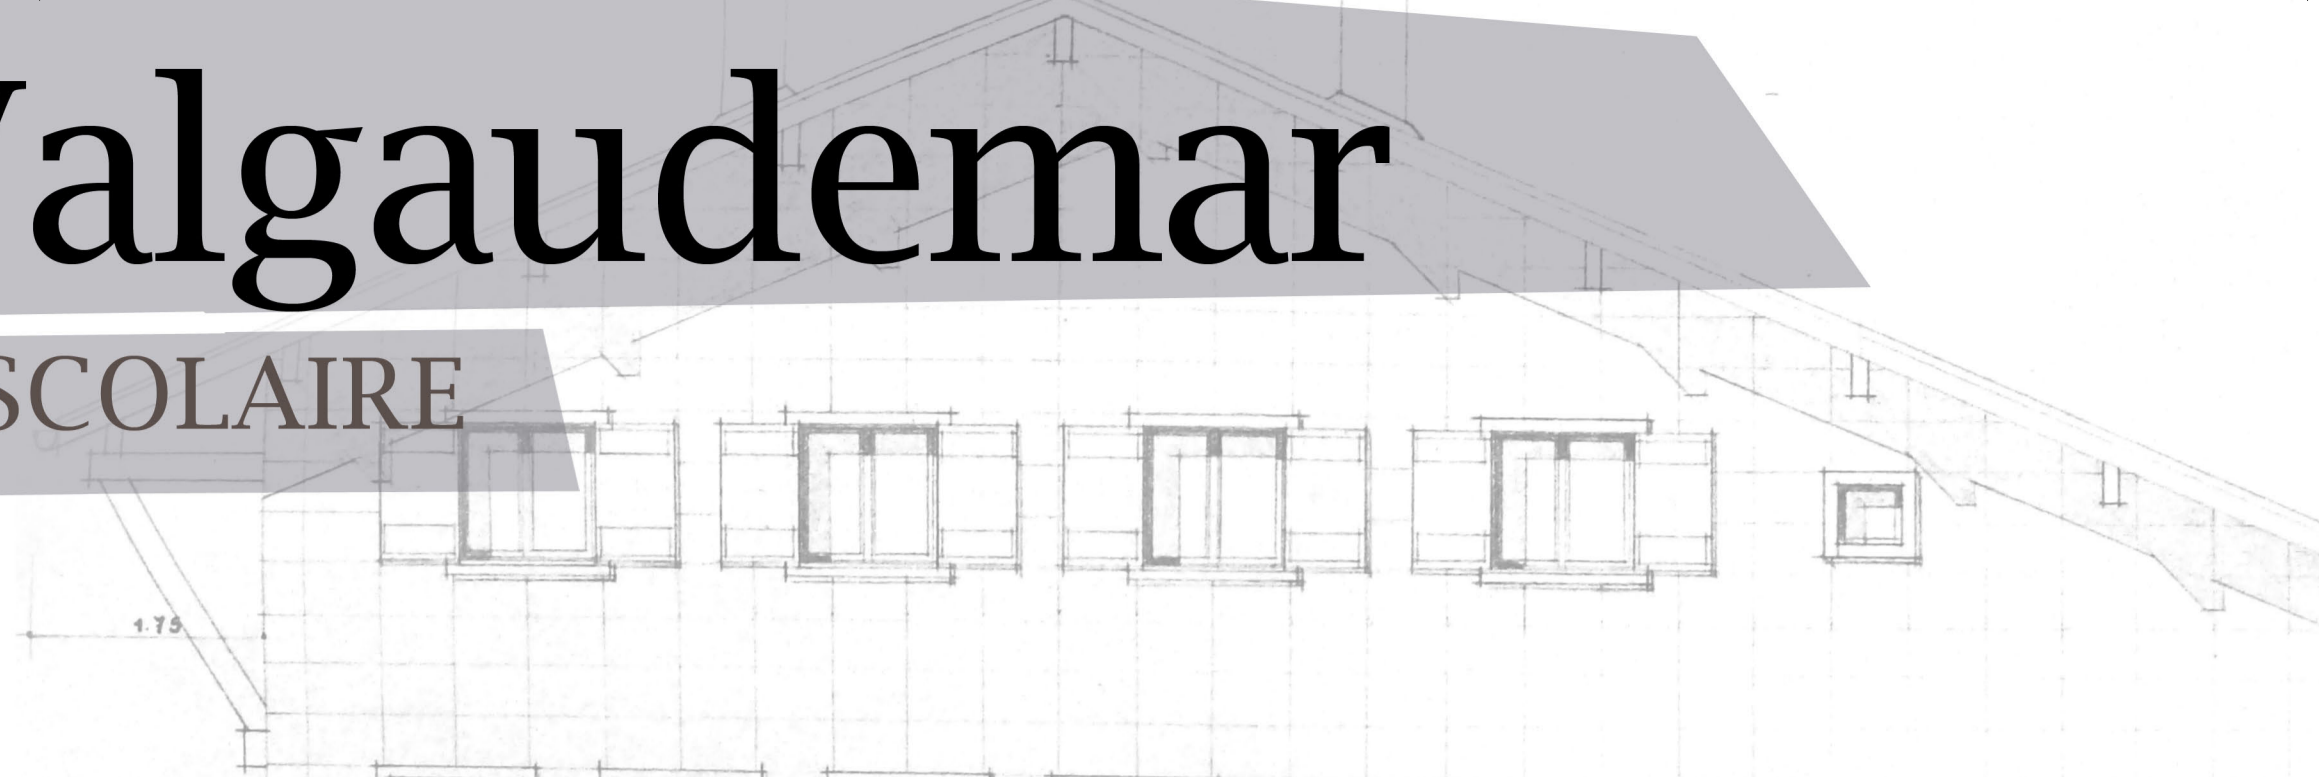

Ce prototype d'établissement scolaire du premier degré à une classe est une commande du ministère de l'Éducation Nationale. Il s'agissait de concevoir des plans types d'écoles rurales adaptés aux différentes régions françaises. Le programme comprend une salle de classe et ses espaces annexes (groupe sanitaire, préau fermé, atelier, bûcher-garage) ainsi qu'un logement d'instituteur à l'étage. Bien que d'esprit moderne, le projet s'inspire des traditions architecturales alpines. Le bâtiment abrite aujourd'hui la mairie de Saint-Jacques.

Henry Jacques

LE MÊME (1897-1997) (*architecte*)

1950-1953

