


Commune de **VILLEBOIS-LAVALETTE**
 Zone de Protection du Patrimoine Architectural, Urbain et Paysager
Z. P. A. U. P. DE VILLEBOIS-LAVALETTE

PLAN GRAPHIQUE N° 3
PLAN REGLEMENTAIRE DE LA PARTIE « SUD »

Isabelle BERGER-WAGON, Architecte D.P.L.G. - Urbainisme S.F.U.
 18, rue de la République - 17100 LA ROCHELLE
 17 Bd. rue Buffon - 17000 LA ROCHELLE

ECHELLE: 1/2500^{ème} Date: Juin 1998
 ...Modif: 10/11/2002 Modif: 02.11.98
 Approuvé C.M. du 03.05.2004 Modif: Octobre 2000 26.07.99
 02.10.00

- LEGENDE -**
- 1 - DELIMITATION DES SECTEURS
 - 2 - EDIFICES PROTEGES AU TITRE DE LA LEGISLATION DES MONUMENTS HISTORIQUES
 - 3 - PATRIMOINE ARCHITECTURAL EXCEPTIONNEL (Catégorie 1 du règlement)
IMMEUBLE A CONSERVER IMPERATIVEMENT - IMMEUBLE ENTIER, PARTIE D'IMMEUBLE ET CLOTURES
 - 4 - PATRIMOINE ARCHITECTURAL INTERESSANT (Catégorie 2 du règlement)
 - 5 - PATRIMOINE CONSTITUTIF DE L'ENSEMBLE URBAIN, CONSTITUANT UN FRONT HOMOGENE OU ARCHITECTURE D'ACCOMPAGNEMENT (Catégorie 3 du règlement)
 - 6 - ELEMENTS DE CLOTURE INTERESSANTS
 - 7 - DETAILS ARCHITECTURAUX REMARQUABLES
 - 8 - FAÇADES PIERRE DE TAILLE
 - 9 - ESPACES NON AEDIFICANDI
 - 10 - PLANTATIONS A PROTEGER OU A CREER AU TITRE DE LA ZPPAUP HAIES STRUCTURANTES
 - 11 - ESPACES BOISES A PROTEGER AU TITRE DE LA ZPPAUP
 - 12 - ESPACES URBAINS A PROTEGER AU TITRE DE LA ZPPAUP
 - 13 - FAISCEAUX DE VUES

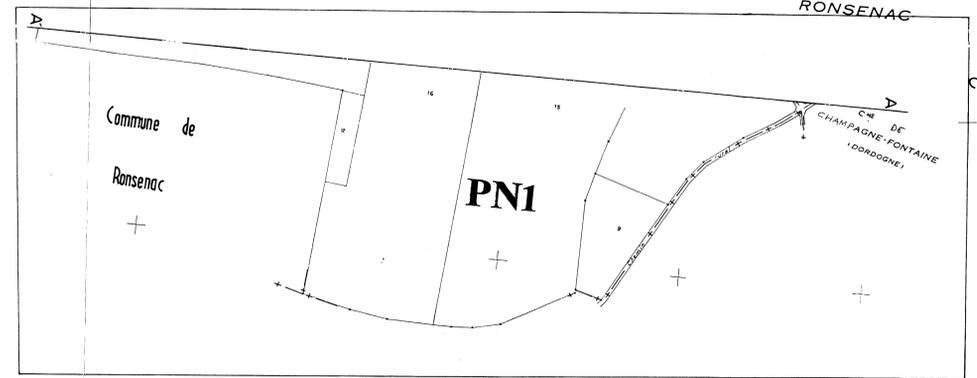

VOIR PLANCHE GRAPHIQUE N°1 AU 1/1000ème

50 100m