

## Estimation sommaire du diagnostic

## ESTIMATION SOMMAIRE

**ESTIMATION SOMMAIRE  
SOLUTION 1 TOITURE ZINC**

LOT N° 1	ECHAFAUDAGES	TOTAL H.T.	30 016,00
LOT N° 2	MACONNERIE	TOTAL H.T.	51 300,00
LOT N° 3	PIERRE DE TAILLE	TOTAL H.T.	309 199,44
LOT N° 4	CHARPENTE COUVERTURE ZINC	TOTAL H.T.	67 345,00
LOT N° 5	PLANCHERS BOIS	TOTAL H.T.	83 423,50
LOT N° 6	PLATRERIE ISOLATION	TOTAL H.T.	33 094,00
LOT N° 7	MENUISERIES ESCALIERS et CLOISONS BOIS	TOTAL H.T.	169 585,40
LOT N° 8	ETANCHEITE SUR TERRASSE BETON	TOTAL H.T.	0,00
LOT N° 9	ELECTRICITE	TOTAL H.T.	15 000,00
LOT N° 10	CHAUFFAGE VENTILATION	TOTAL H.T.	45 000,00
LOT N° 11	AMENAGEMENT DE 2 SANITAIRES	TOTAL H.T.	20 000,00

Provision pour Révision et actualisation des prix 3%

24 718,90 €

**TOTAL TRAVAUX H.T.****848 682,24 €**

T.V.A. 20,00 %

169 736,45 €

**TOTAL T.T.C.****1 018 418,69 €****ESTIMATION SOMMAIRE  
SOLUTION 2 TOITURE TERRASSE**

LOT N° 1	ECHAFAUDAGES	TOTAL H.T.	30 016,00
LOT N° 2	MACONNERIE	TOTAL H.T.	32 950,00
LOT N° 3	PIERRE DE TAILLE	TOTAL H.T.	309 199,44
LOT N° 4	CHARPENTE COUVERTURE ZINC	TOTAL H.T.	0,00
LOT N° 5	PLANCHERS BOIS	TOTAL H.T.	83 423,50
LOT N° 6	PLATRERIE ISOLATION	TOTAL H.T.	33 094,00
LOT N° 7	MENUISERIES ESCALIERS et CLOISONS BOIS	TOTAL H.T.	169 585,40
LOT N° 8	ETANCHEITE SUR TERRASSE BETON	TOTAL H.T.	29 270,00
LOT N° 9	ELECTRICITE	TOTAL H.T.	15 000,00
LOT N° 10	CHAUFFAGE VENTILATION	TOTAL H.T.	45 000,00
LOT N° 11	AMENAGEMENT DE 2 SANITAIRES	TOTAL H.T.	20 000,00

Provision pour Révision et actualisation des prix 3%

23 026,15 €

**TOTAL TRAVAUX H.T.****790 564,49 €**

T.V.A. 20,00 %


158 112,90 €

**TOTAL T.T.C.****948 677,39 €**

Plans du diagnostic

# M E U S E V E R D U N

**PROGRAMME DE MISSION DE MAITRISE D'OEUVRE ETUDE DE MAITRISE D'OEUVRE  
POUR LA RESTAURATION DES MONUMENTS HISTORIQUES DE LA COMMUNAUTE  
D'AGGLOMERATION DU GRAND VERDUN ET DE LA VILLE DE VERDUN**

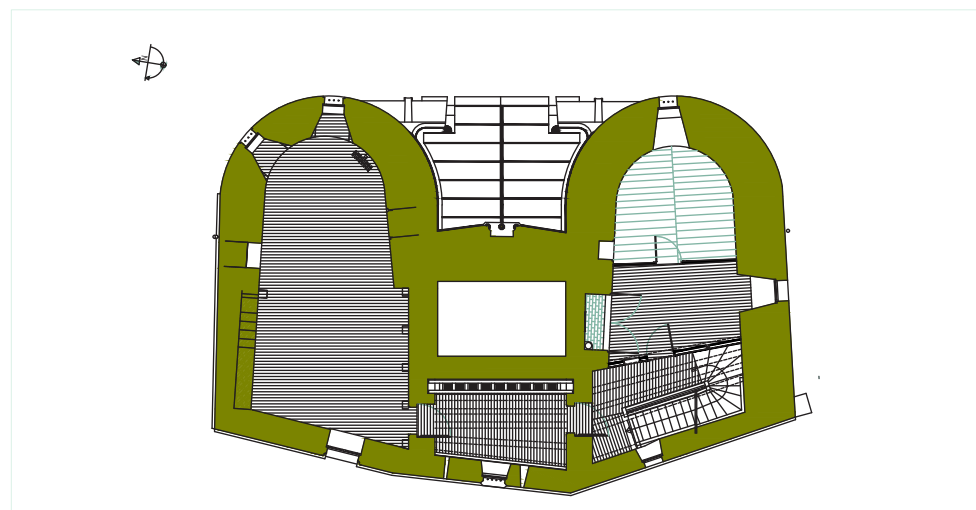

**PHASE : DIAGNOSTIC**

**BÂTIMENT CONCERNE : TOUR CHAUSSEE**




**Frédéric LEMARQUIS**  
Architecte du Patrimoine  
55500 DAMMARIÉ-SUR-SAULX  
T : 03 29 75 50 51  
Mail : frederic.lemarquis@wanadoo.fr

**JANVIER 2020**

# SOMMAIRE


- D.01 PLAN DE MASSE
- D.02 PLAN RDC // état existant
- D.03 PLAN R+1 // état existant
- D.04 PLAN R+2 // état existant
- D.05 PLAN COMBLES // état existant
- D.06 PLAN TOITURE // état existant
- D.07 COUPE TRANSVERSALE A // état existant
- D.08 COUPE TRANSVERSALE B // état existant
- D.09 COUPE TRANSVERSALE C // état existant
- D.10 ELEVATION EST - COUPE A // état existant
- D.11 ELEVATION NORD ET SUD // état existant

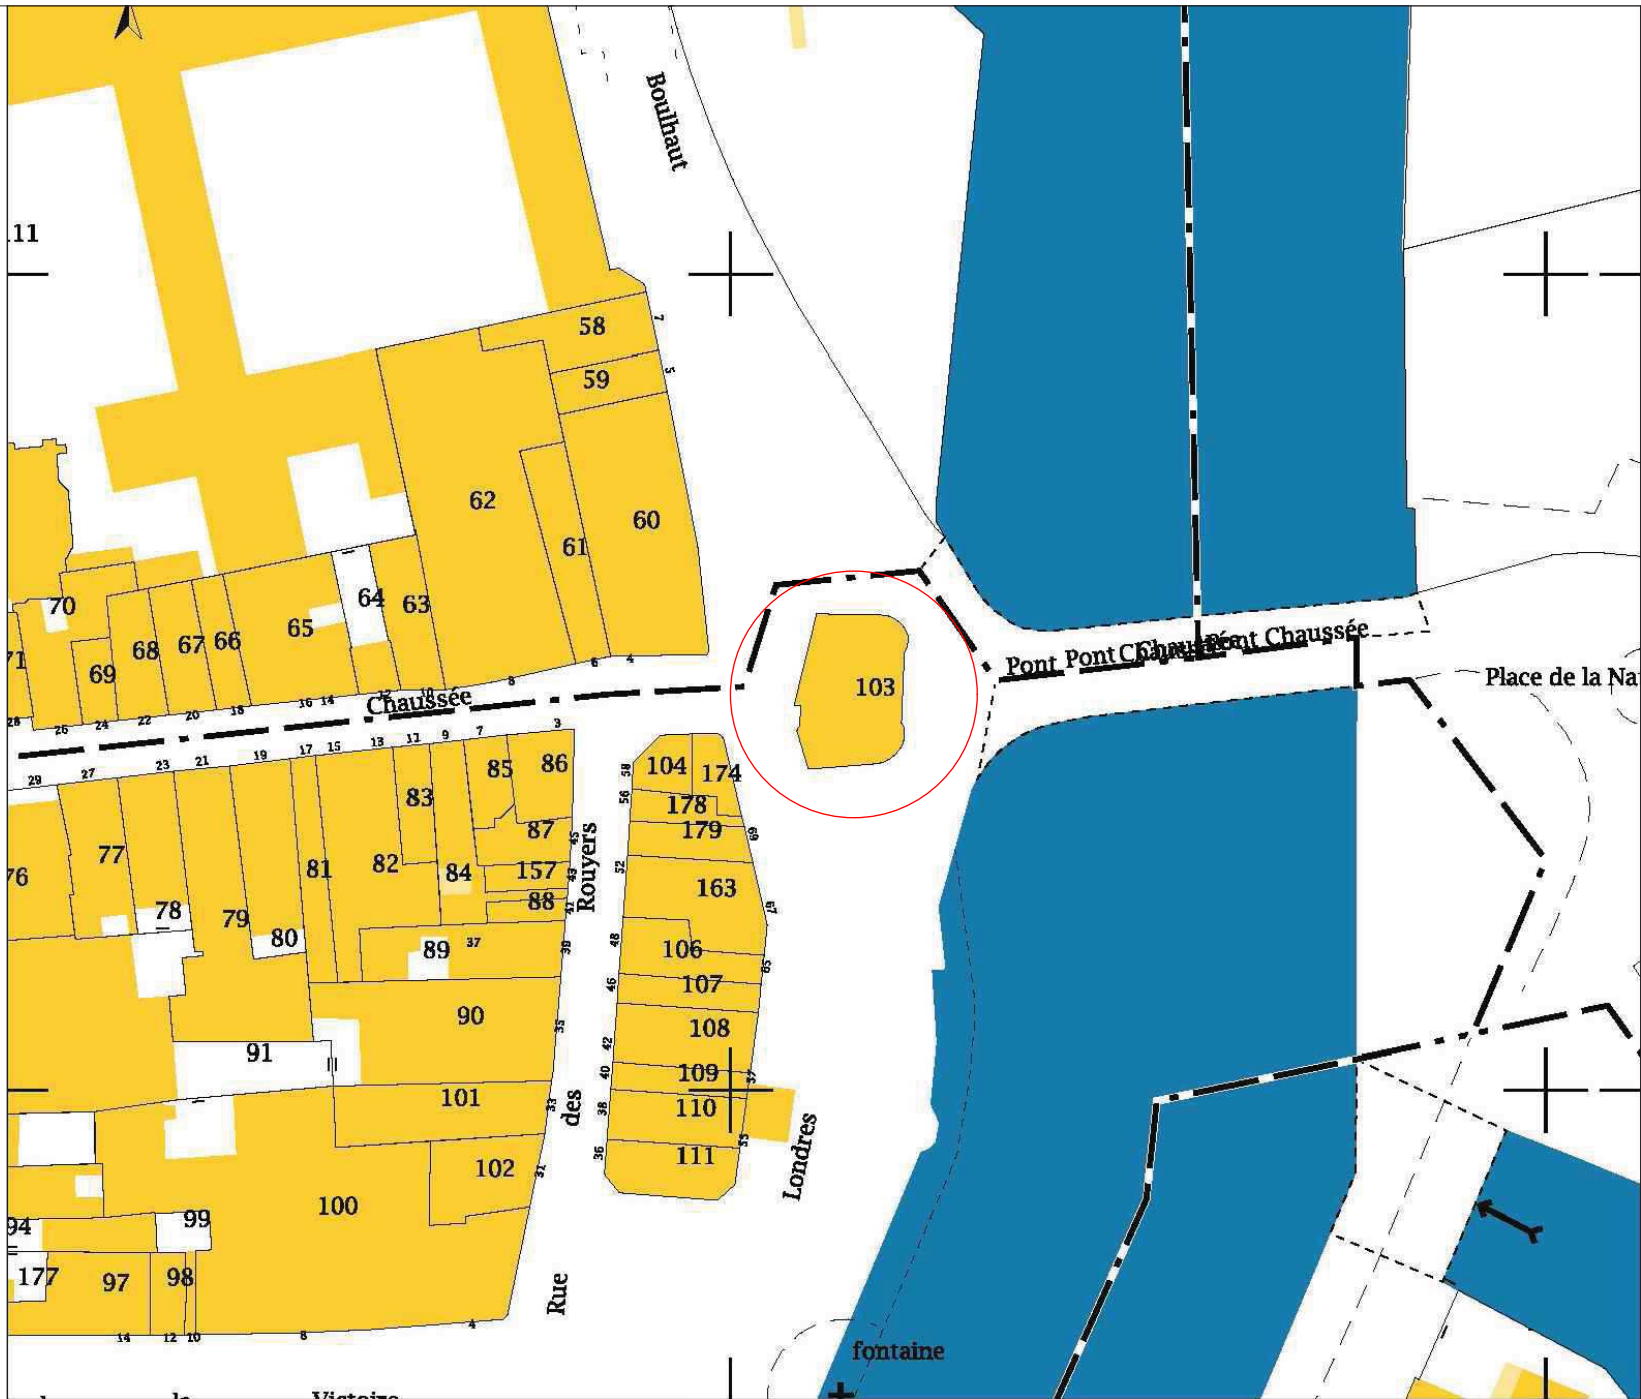

**PLAN RDC**  
ETAT EXISTANT




N

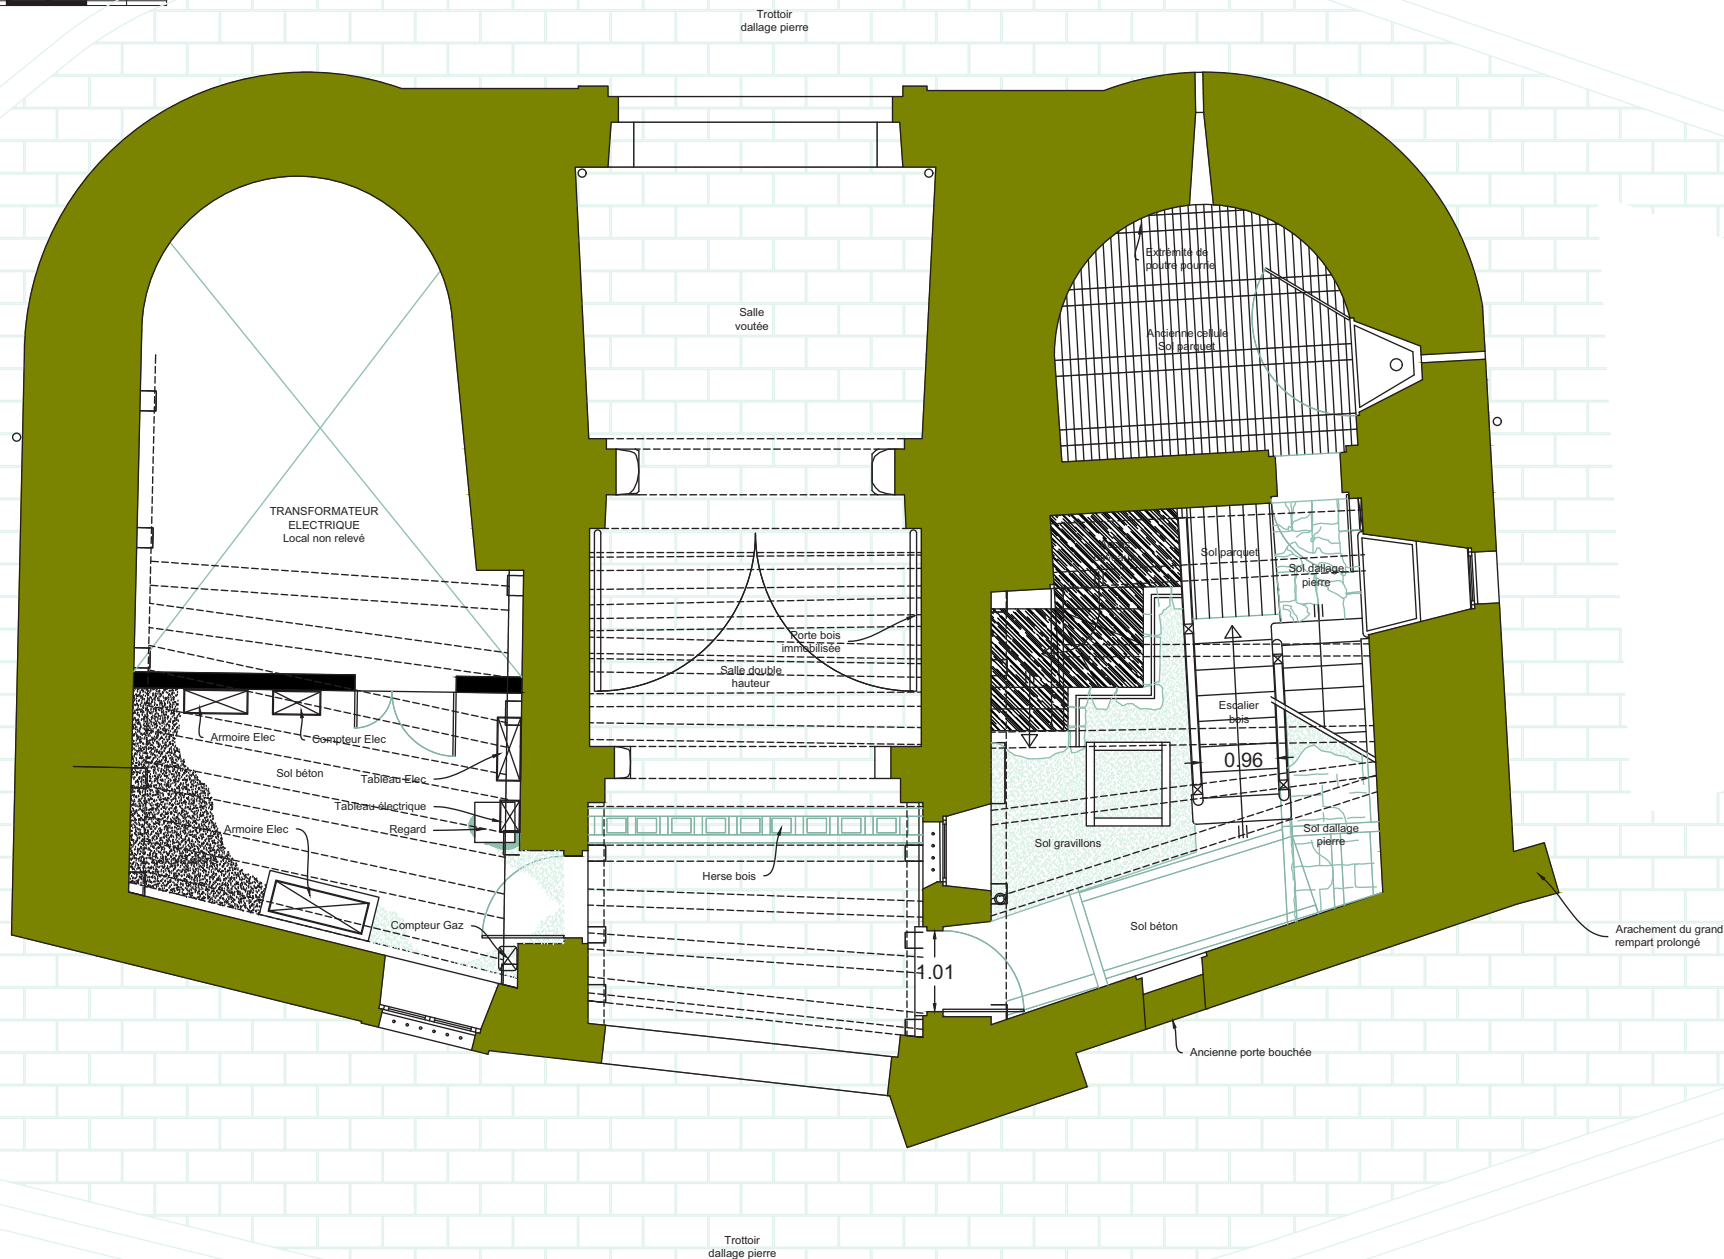

Trottoir  
dallage pierre

**PLAN R+1**  
ETAT EXISTANT

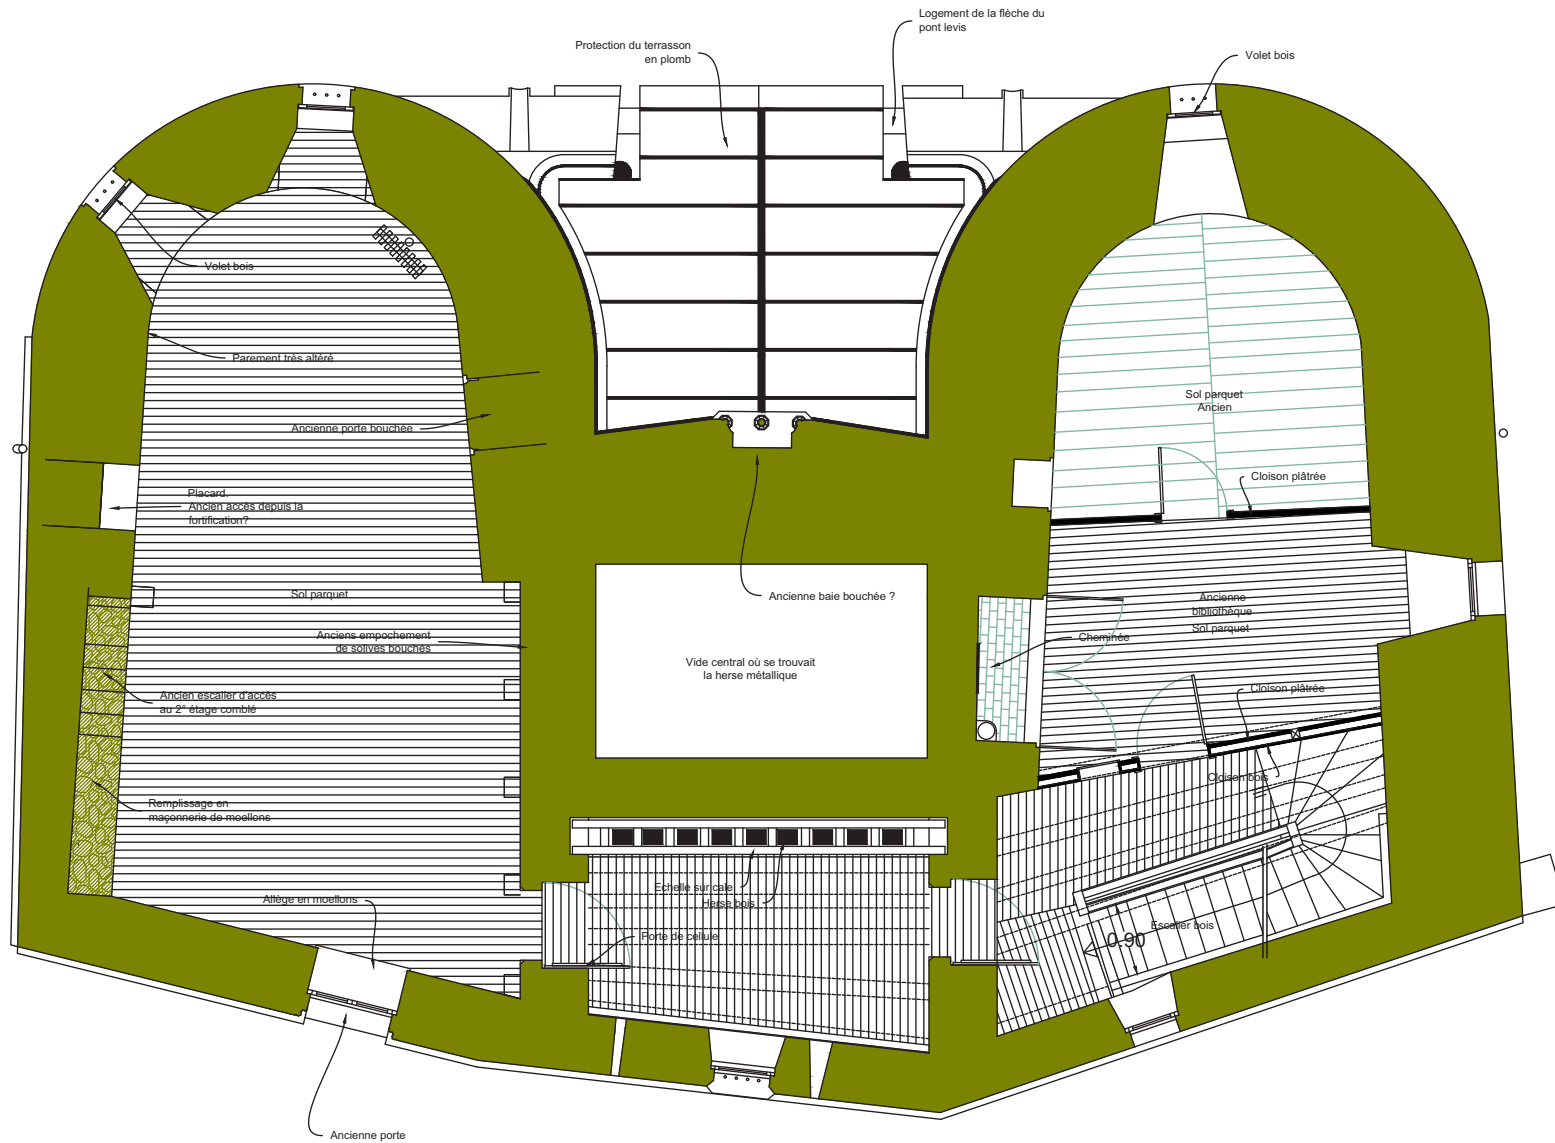

M E U S E  
55 000 - VERDUN

COMMUNAUTE D'AGGLOMERATION DU GRAND VERDUN  
11, Rue du Président Poincaré  
55 100 VERDUN

RESTAURATION DES MONUMENTS  
HISTORIQUES DE LA COMMUNAUTE  
D'AGGLOMERATION DU GRAN VERDUN ET  
DE LA VILLE DE VERDUN

**atelier  
grégoire  
andré**  
architecture  
& patrimoine

19, rue Montaigne - 54000 Nancy  
Tel : 03 83 22 71 87  
atelier@ateliergrigoire.fr  
Site au capital de 10 000 €  
Siret : 511 445 587 00039  
Code APE : 7111Z

Frédéric LEMARQUIS  
Architecte du Patrimoine  
55500 DAMMARE-SUR-SAULX  
T : 03 29 78 50 51  
Mail : frederic.lemarquis@wanadoo.fr

**DIAG**  
**TOUR CHAUSSEE**

JANVIER 2020

Ech: 1/100

PLAN R+1




ETAT EXISTANT

**E.02**

**D.03**


Page 37/45

**PLAN R+2**  
ETAT EXISTANT

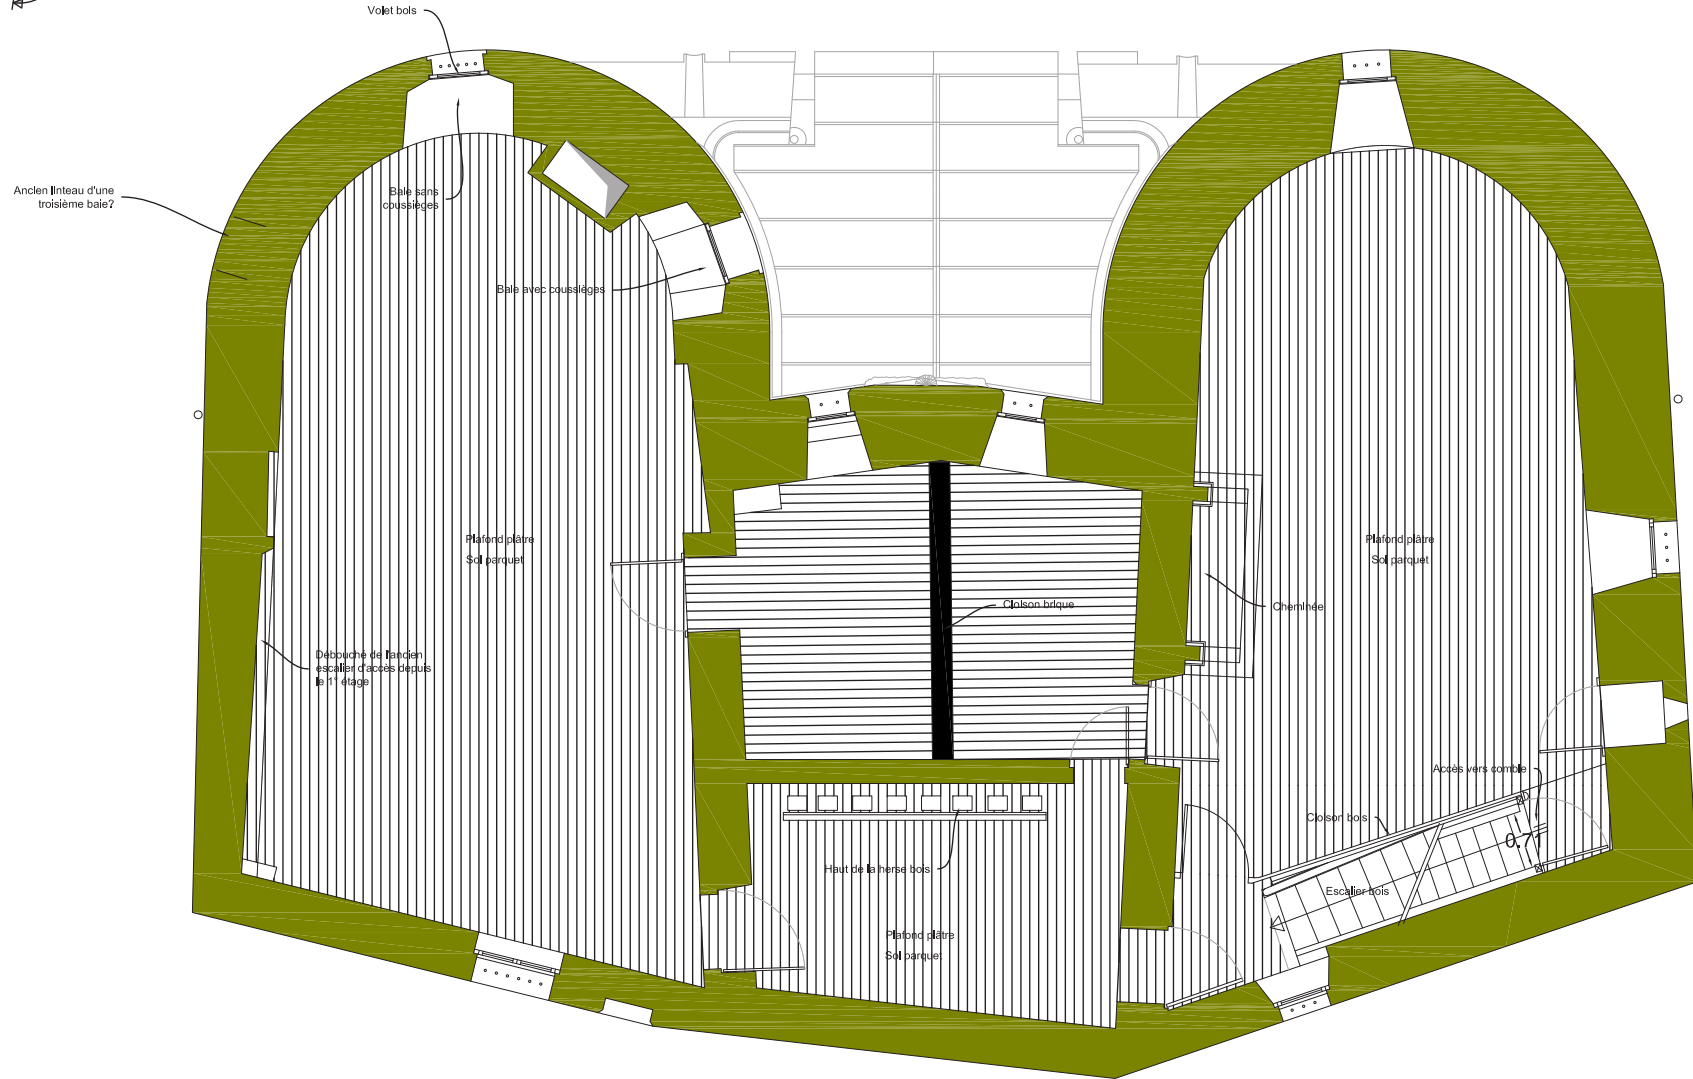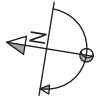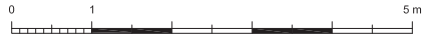




**PLAN AU COMBLES**  
ETAT EXISTANT

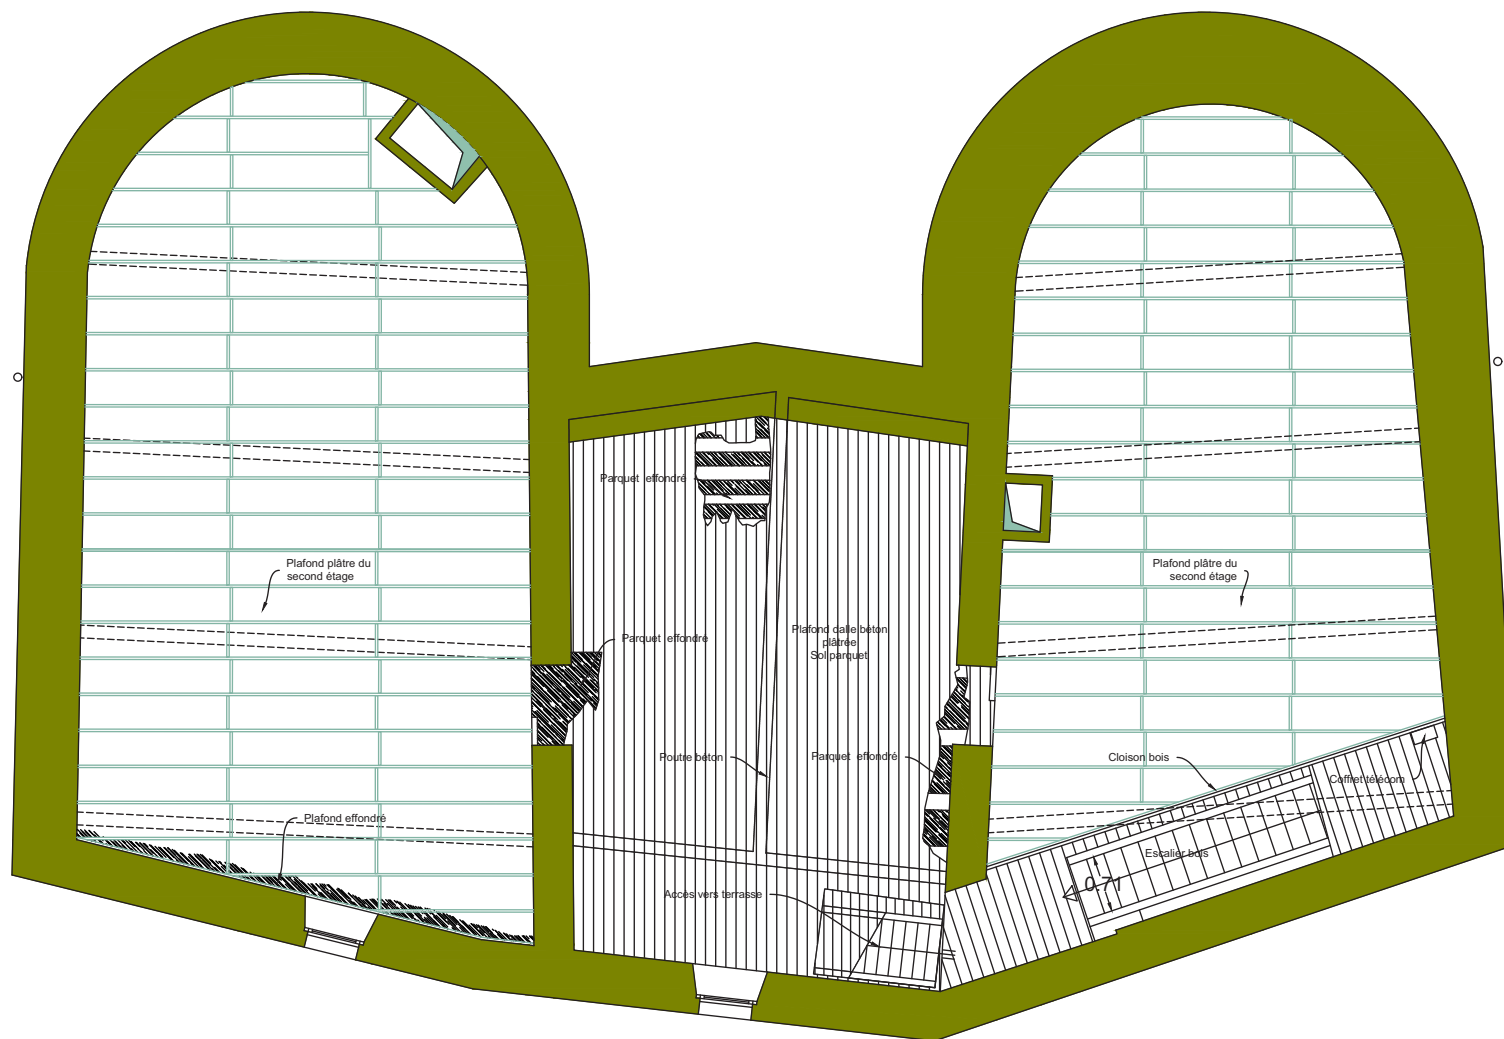






**PLAN TOITURE**  
ETAT EXISTANT

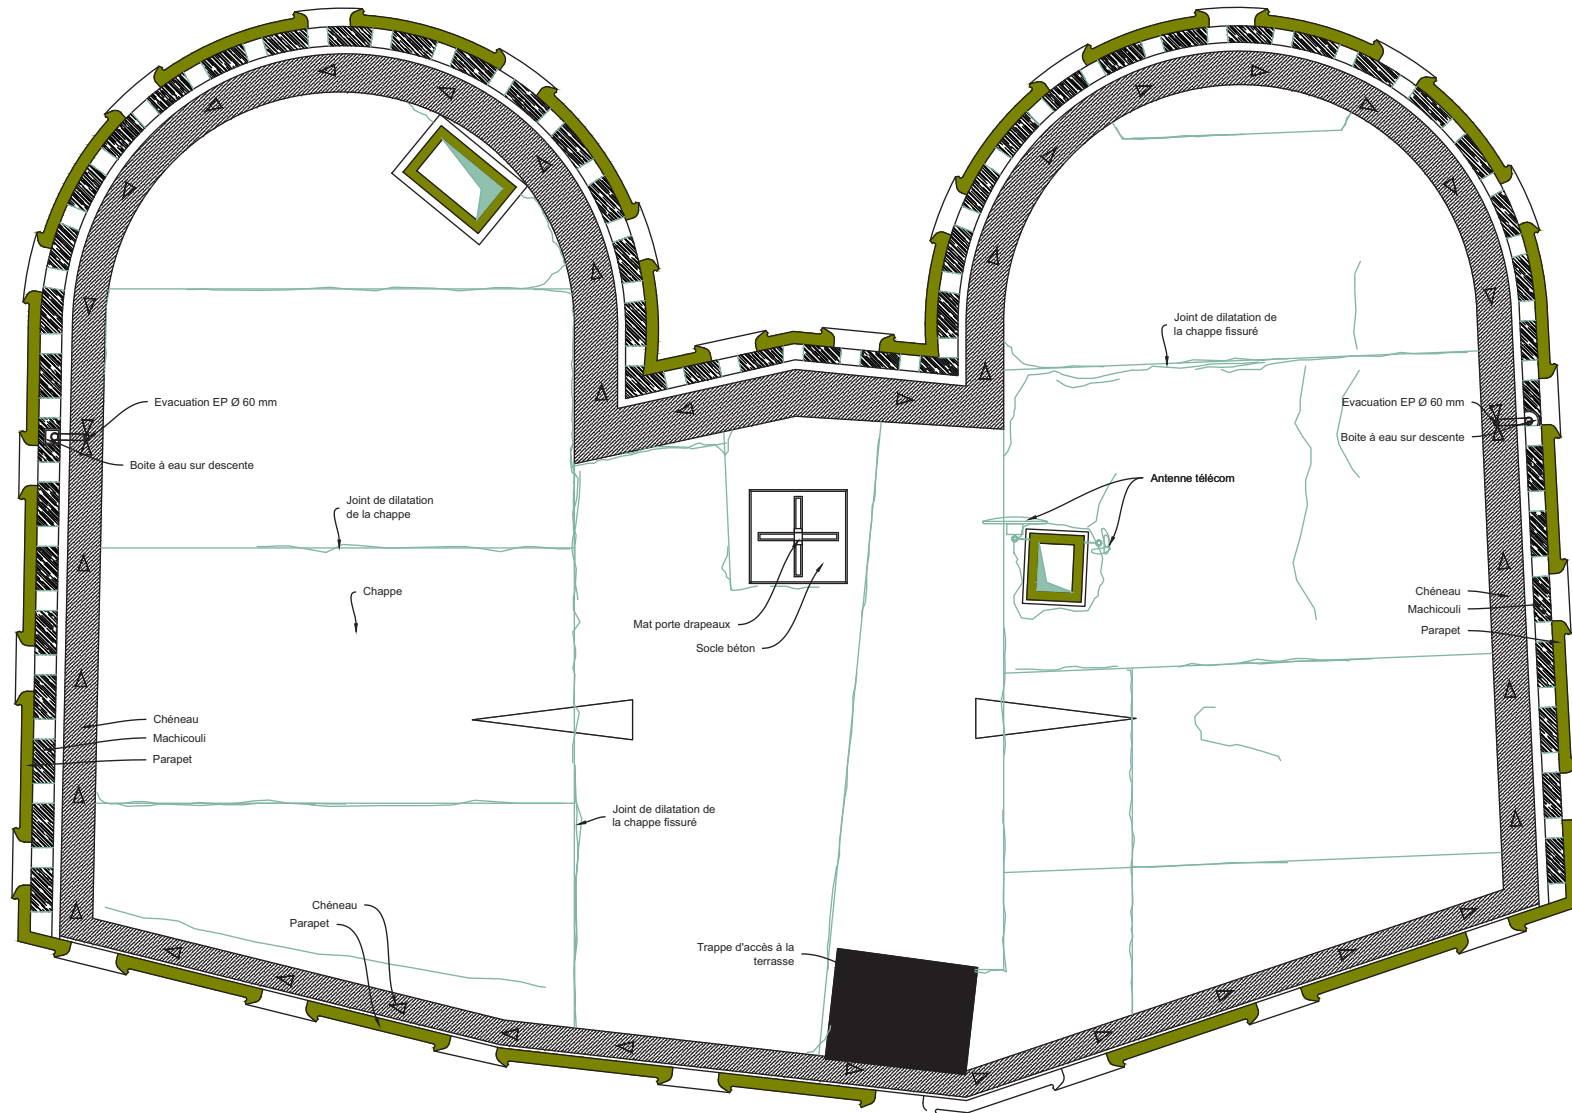



# COUPE TRANSVERSALE A

Etat existant

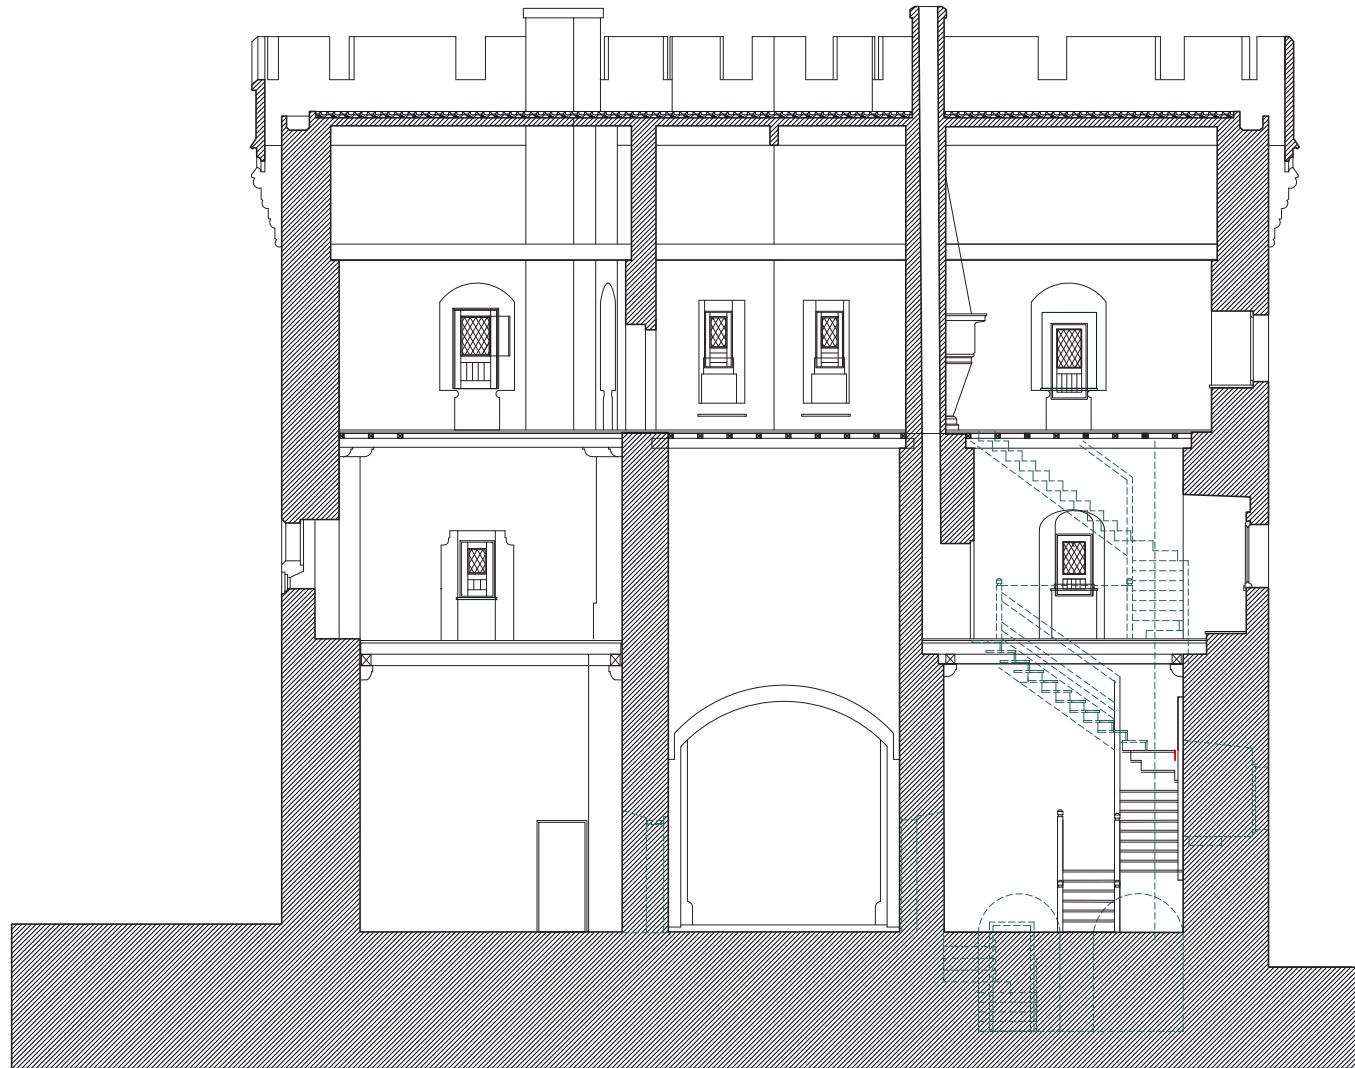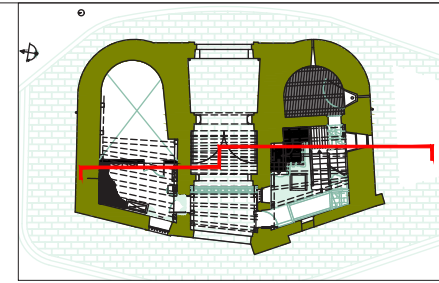 

# COUPES TRANSVERSALE B

Etat existant

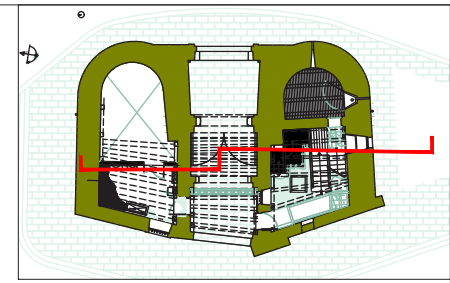 

M E U S E  
55 000 - VERDUN

COMMUNAUTE D'AGGLOMERATION DU GRAND VERDUN  
11, Rue du Président Poincaré  
55 100 VERDUN

RESTAURATION DES MONUMENTS  
HISTORIQUES DE LA COMMUNAUTE  
D'AGGLOMERATION DU GRAN VERDUN ET  
DE LA VILLE DE VERDUN



Frédéric LEMARQUIS  
Architecte du Patrimoine  
55500 DAMMARIÉ-SUR-SAULX  
T : 02 29 72 50 51  
Mail : frederic.lemarquis@wanadoo.fr

DIAG  
TOUR CHUSSEE

JANVIER 2020

Ech: 1/100

COUPE  
TRANSVERSALE B  
ETAT EXISTANT



E.07

D.08

Page 42/45


# COUPES TRANSVERSALE C

Etat existant

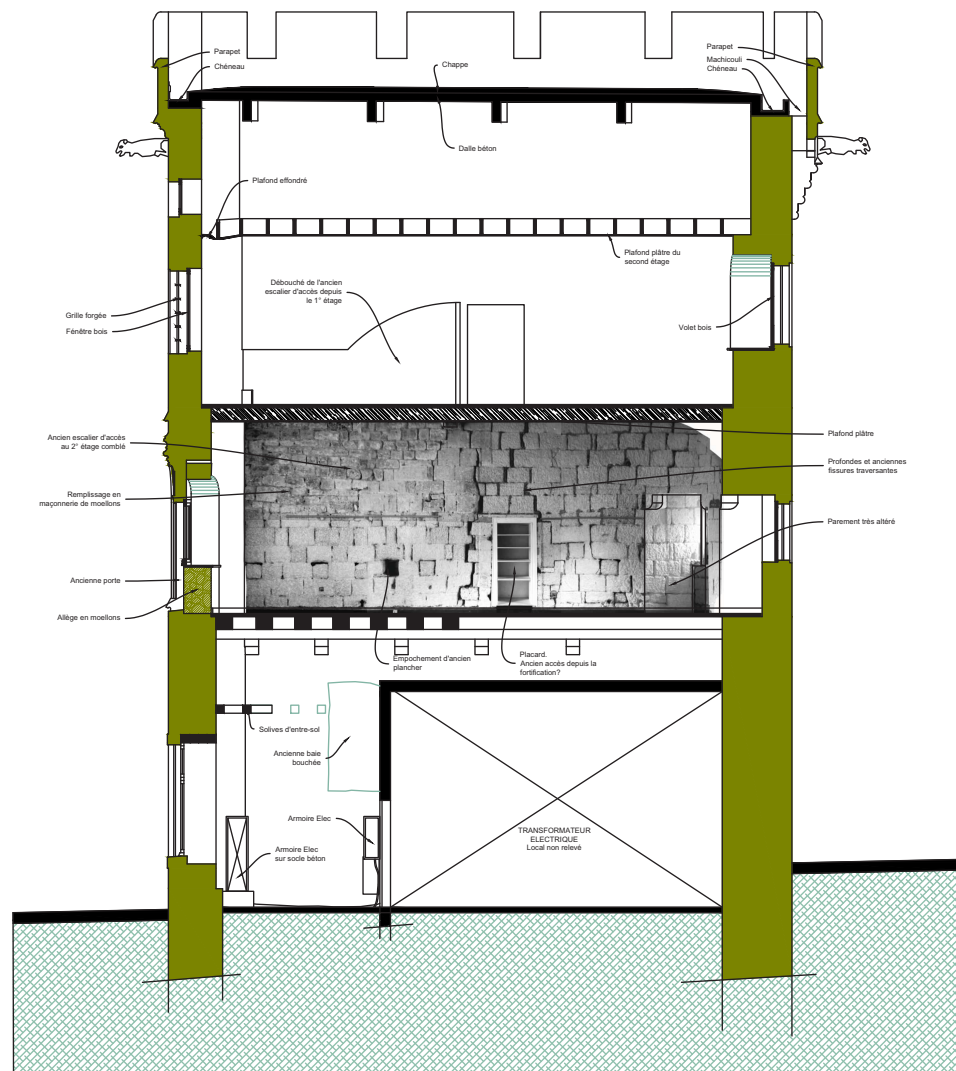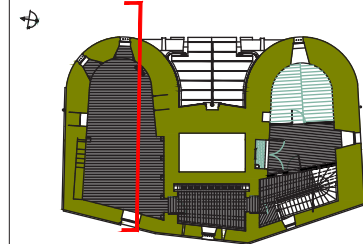



# ELEVATION EST

Etat existant

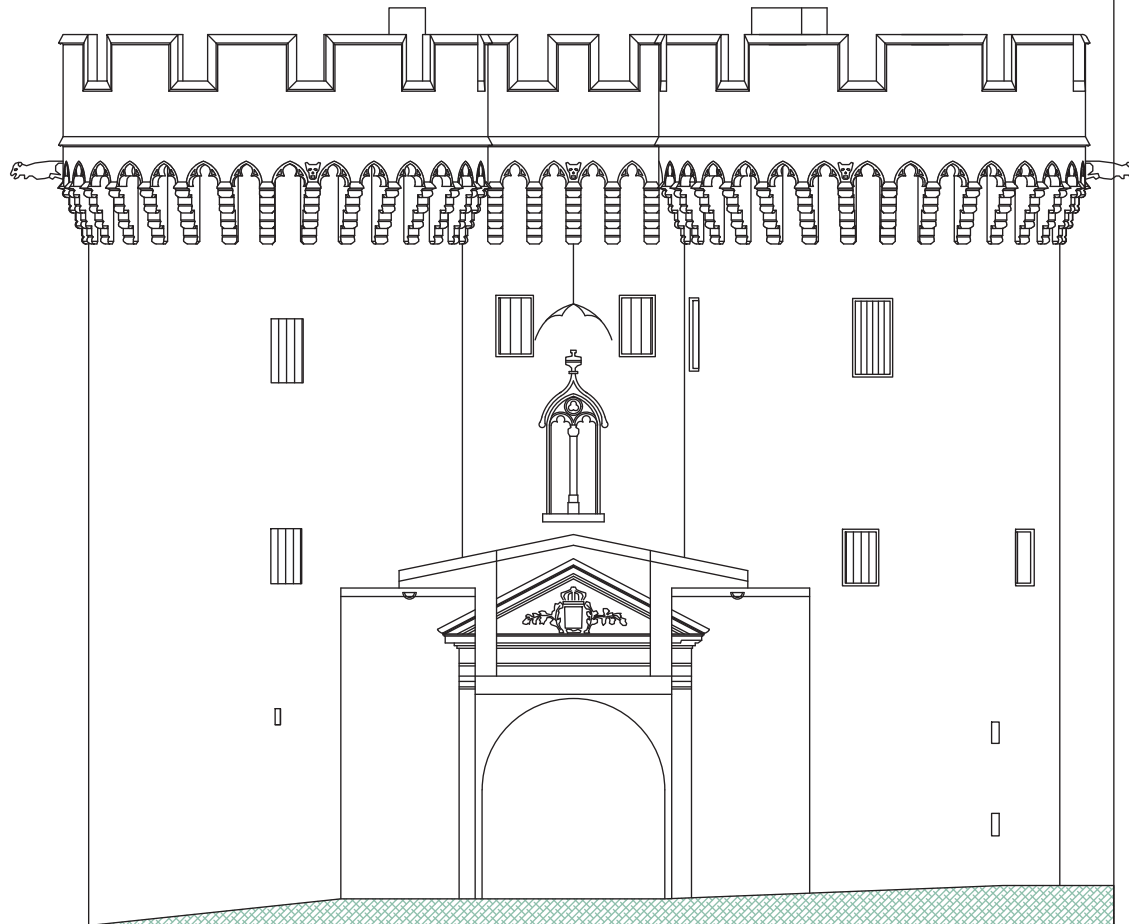

# COUPE A

Etat existant

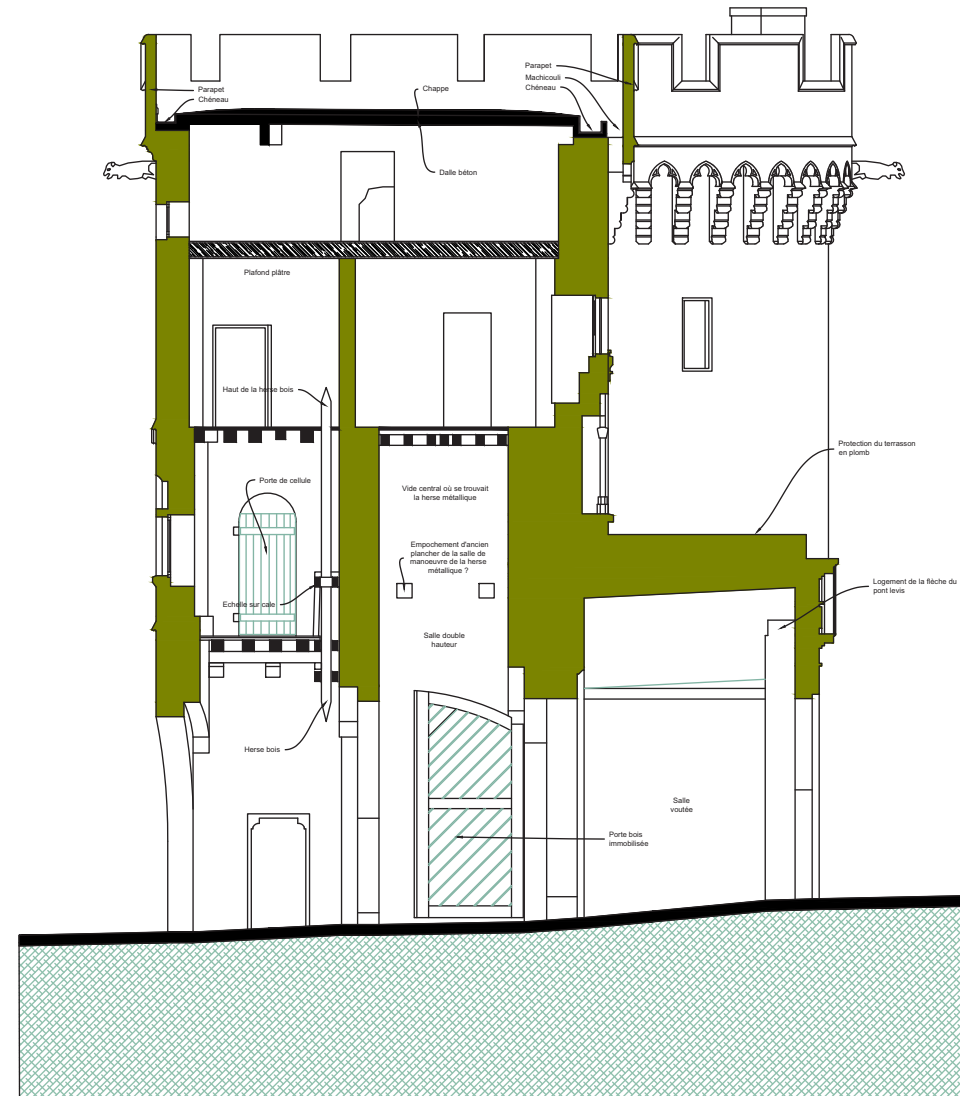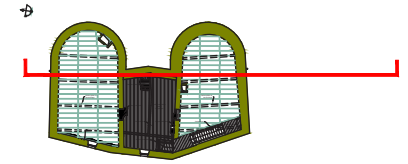

M E U S E  
55 000 - VERDUN

RESTAURATION DES MONUMENTS  
HISTORIQUES DE LA COMMUNAUTE  
D'AGGLOMERATION DU GRAN VERDUN ET  
DE LA VILLE DE VERDUN

**atelier  
grégoire  
andré**  
architecture  
& patrimoine

19, rue Montcaupré - 54000 Nancy  
Tel : 03 83 22 71 87  
atelier@ateliergrigoireandré.fr  
Site au capital de 10 000 €  
Siret : 511 445 587 00039  
Code APE : 7111Z

Frédéric LEMARQUIS  
Architecte du Patrimoine  
55500 DAMMARIE-SUR-SAULX  
T : 03 29 72 50 51  
Mail : frederic.lemarquis@wanadoo.fr

DIAG  
TOUR CHUSSEE

JANVIER 2020  
Ech: 1/100


ELEVATION  
EST  
ETAT EXISTANT

E.09

D.10  
Page 44/45



**ELEVATION NORD**  
Etat existant

 

**ELEVATION SUD**  
Etat existant

