


La création d'un balcon affecte la façade et son parement. S'il est un dispositif apprécié en prolongement d'une pièce intérieure, il doit respecter certains principes afin de conserver les propriétés de la façade et sa solidité.

PRINCIPES :

- balcon centré sur travée ou baie en site urbain,
- balcon ornant le pignon en pignon de chalet de montagne sans effet de ceinture des façades,
- balcons à motifs variés par niveau,
- légèreté dans le traitement des supports : pas de contre-fiche affirmée en bois (équerre)
- structure avec renforts intégrés et métalliques,
- plancher bois,
- suspende sur galerie ou pignon

SCHÉMA DE PRINCIPE

- 1 - Ossature primaire et cadre en bois naturel grisé (mélèze)
- 2 - Motifs de remplissage en planches découpées - palines
- 3 - Balcon bois surmonté d'une galerie ajourée à claire-voie
- 4 - Garde-corps à losange ou tressé (vallée Arvan-Villard - 73)

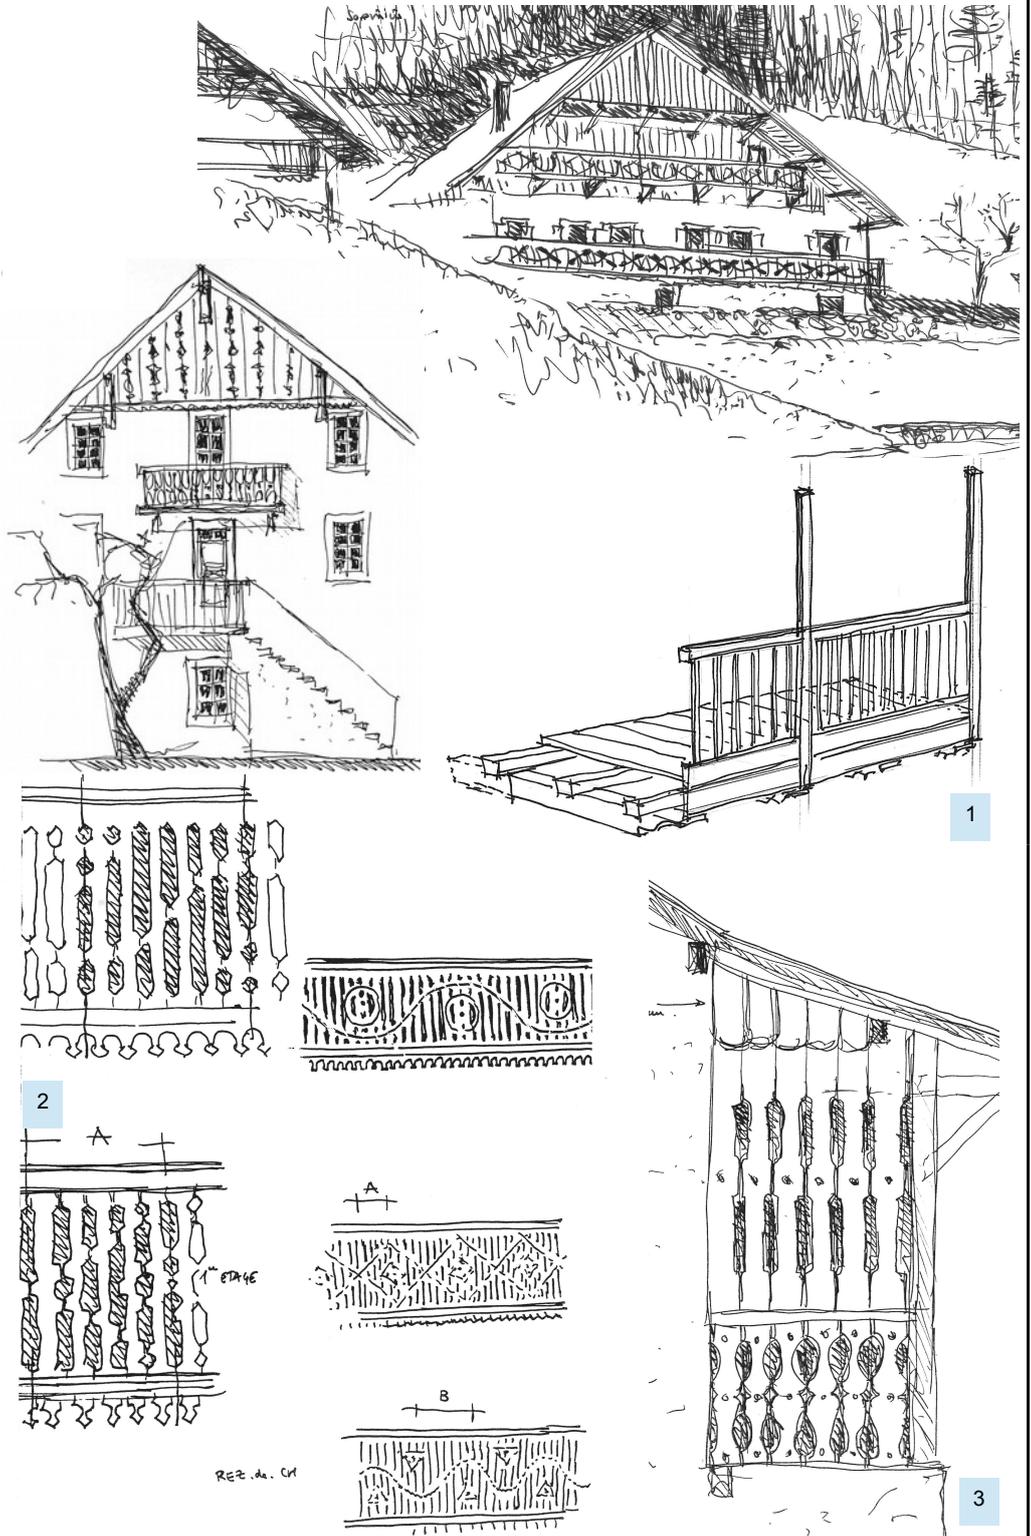

Variété des motifs et des modes constructifs

Balcon à usage de séchage sur solaret (dispositif orienté Sud)

Ornementation des façades tout en préservant la transparence