



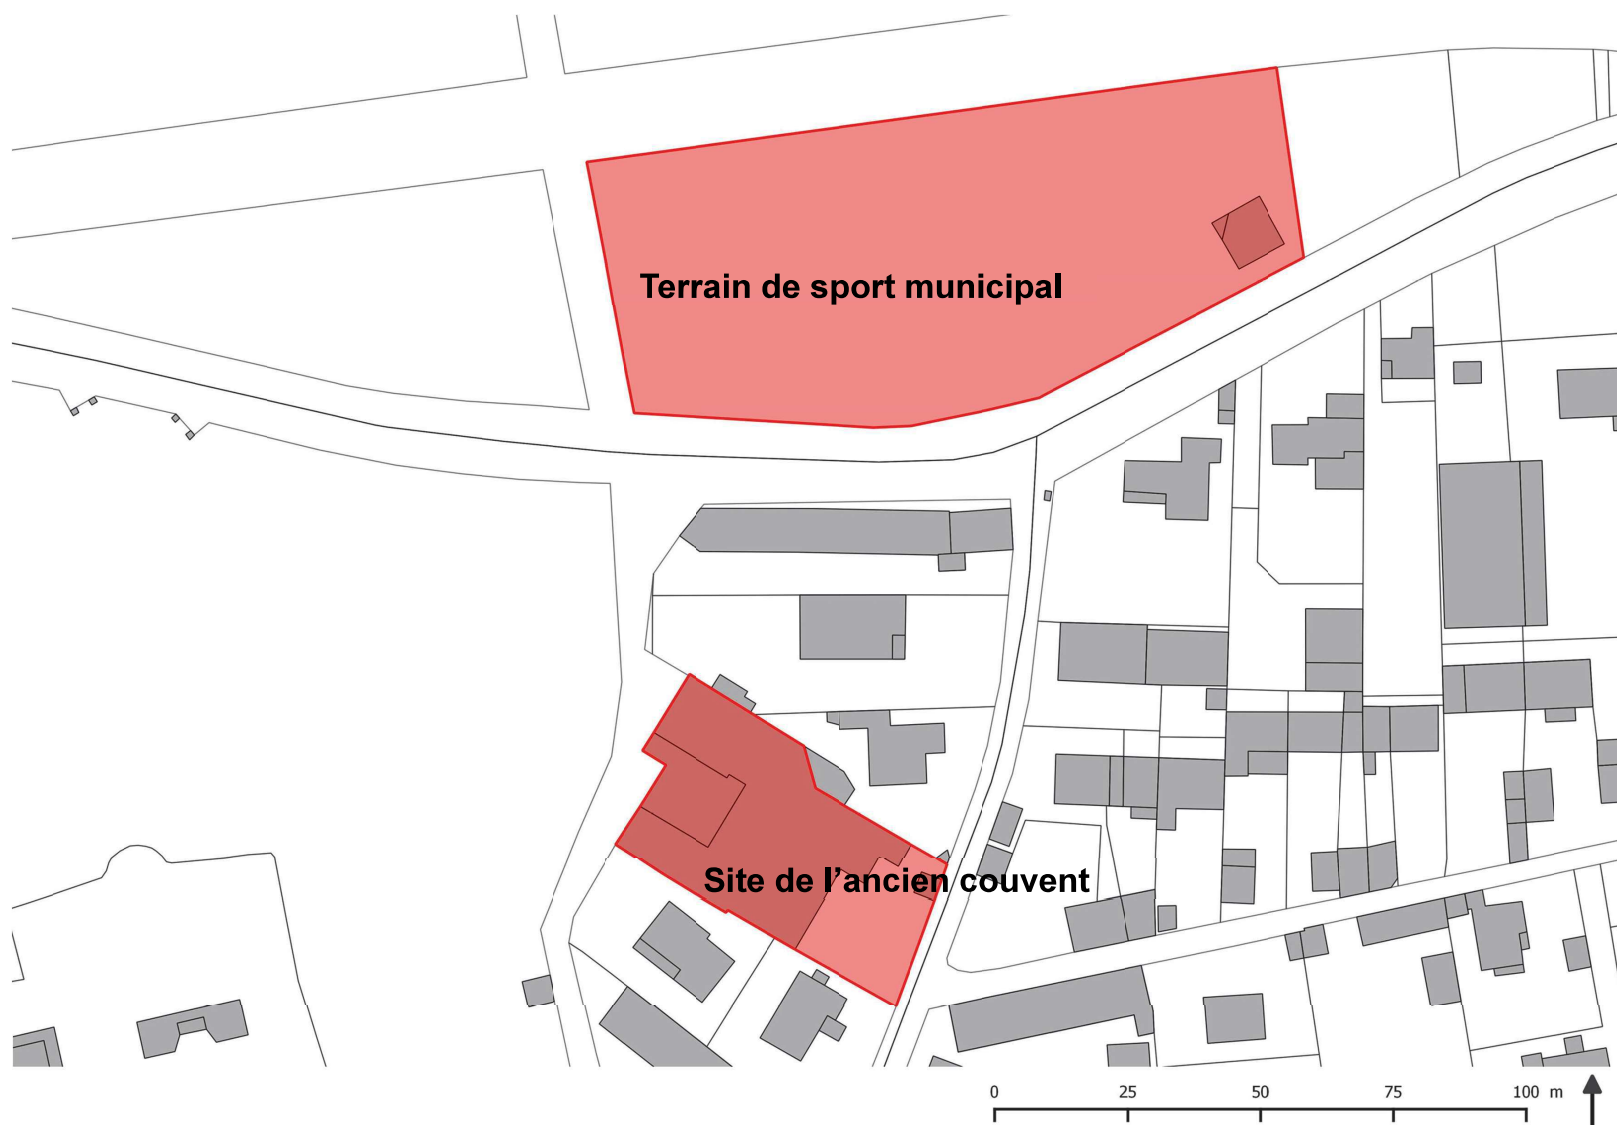

PLAN CADASTRAL Ech : 1/1 000e



Plan rez-de-chaussée et cave

Échelle 1/200°

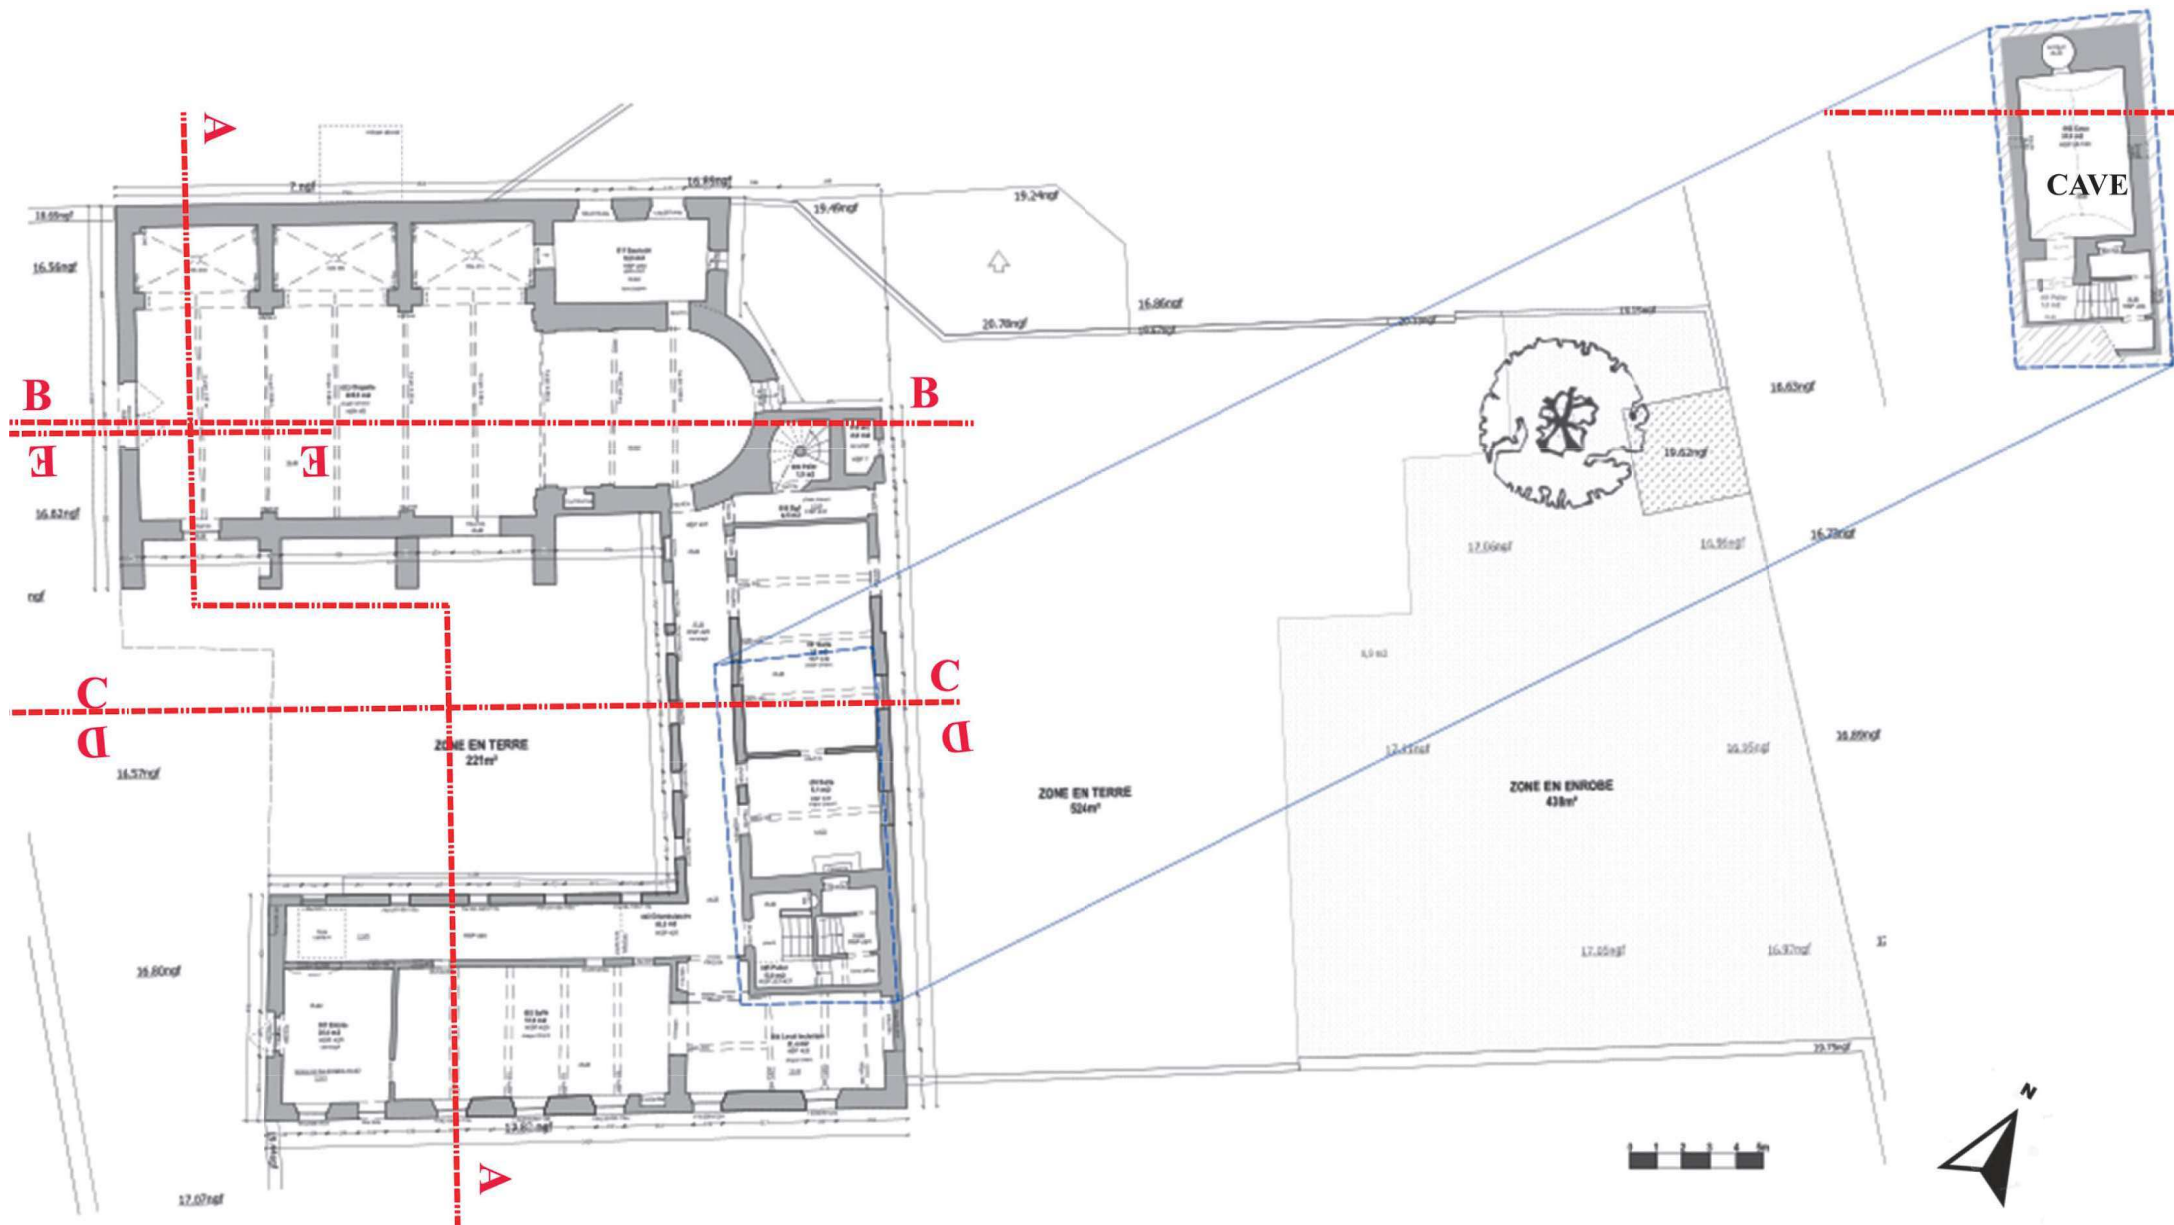


Plans étage et toiture


Échelle 1/200°

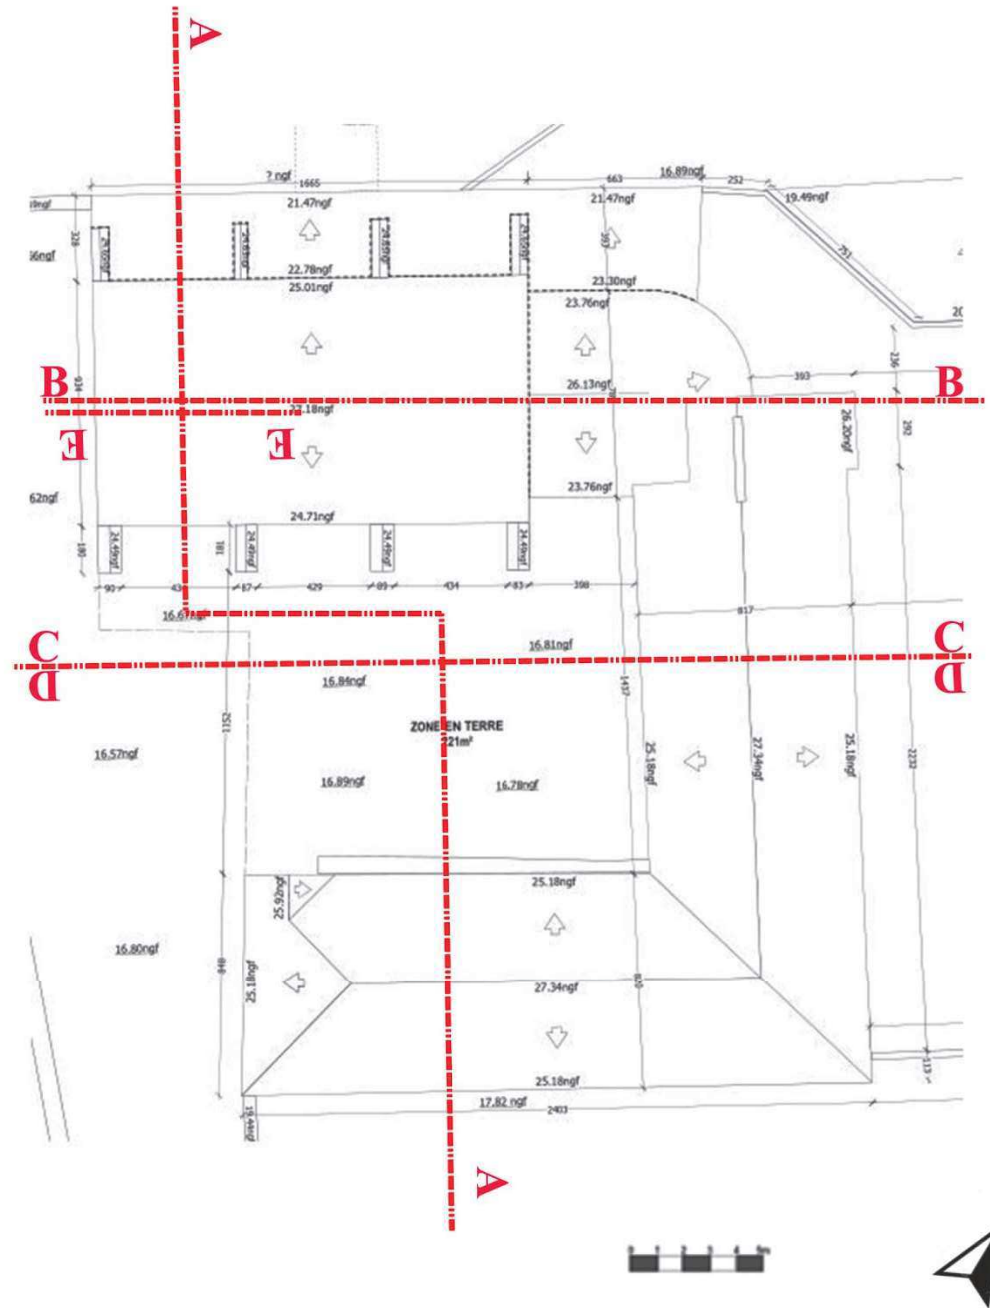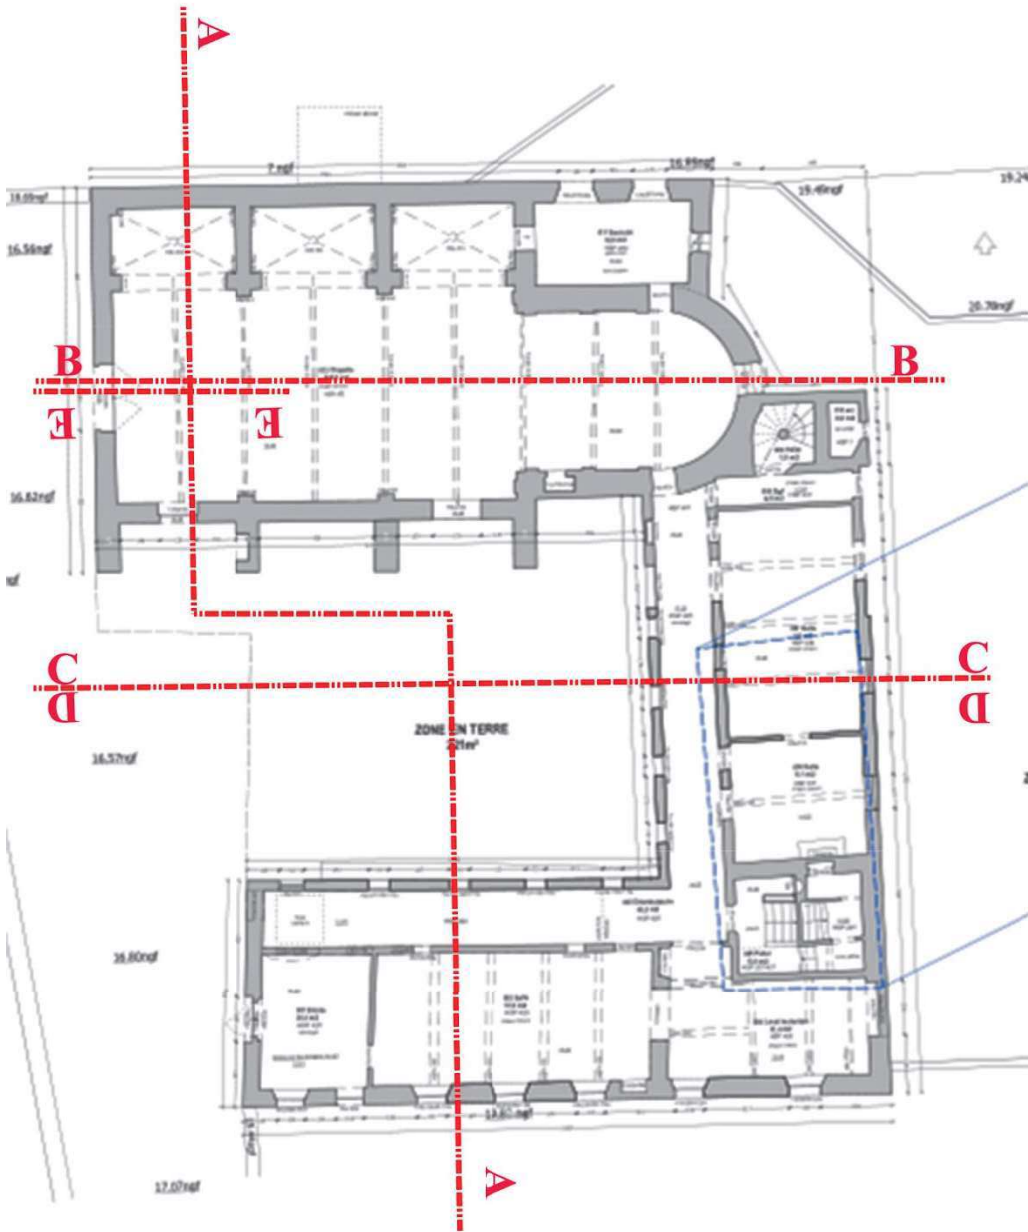


Coupes/Élévations échelle 1/200°

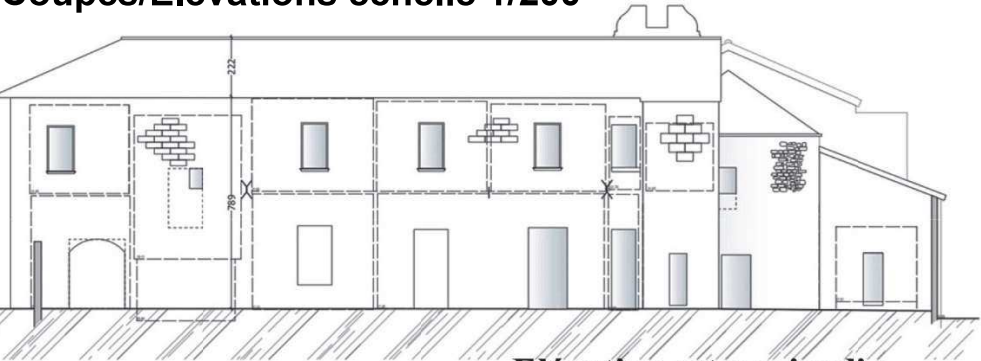


Elévation est sur jardin

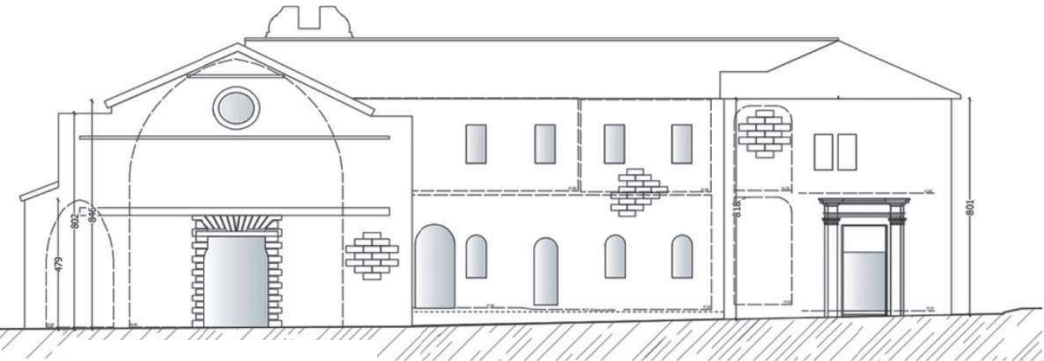


Elévation ouest sur rue

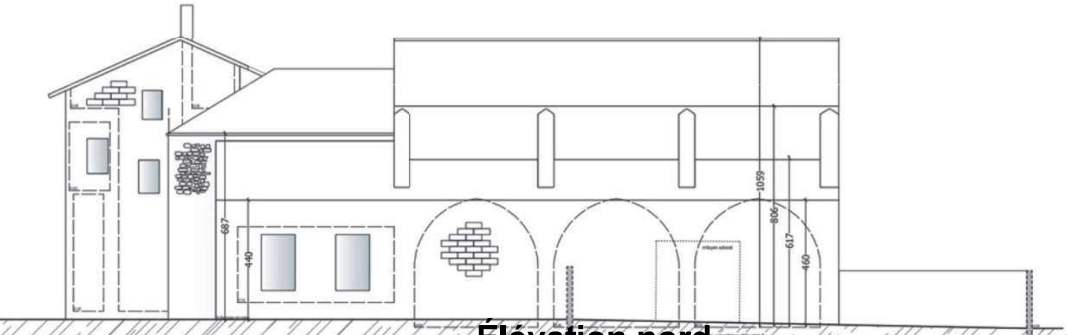


Elévation nord

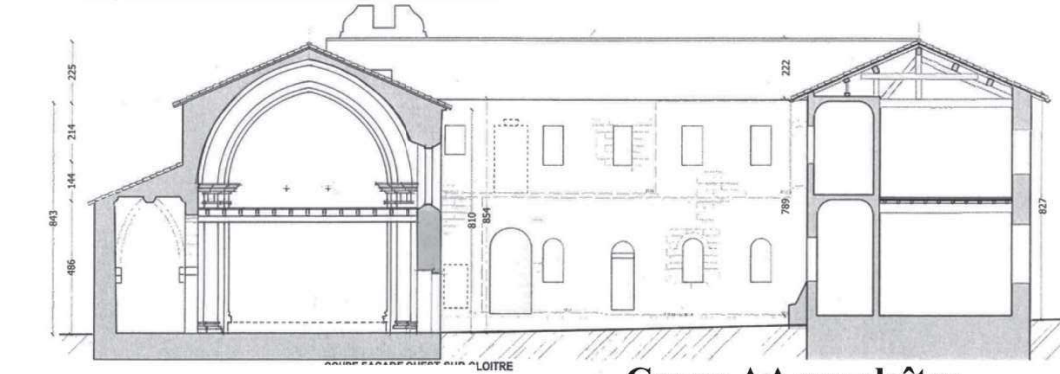


Coupe AA sur cloître

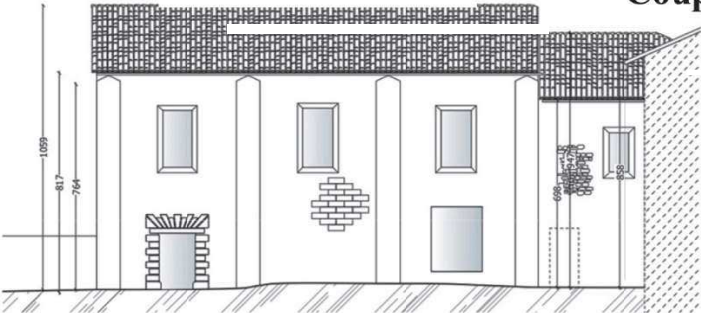

Coupe CC sur cloître

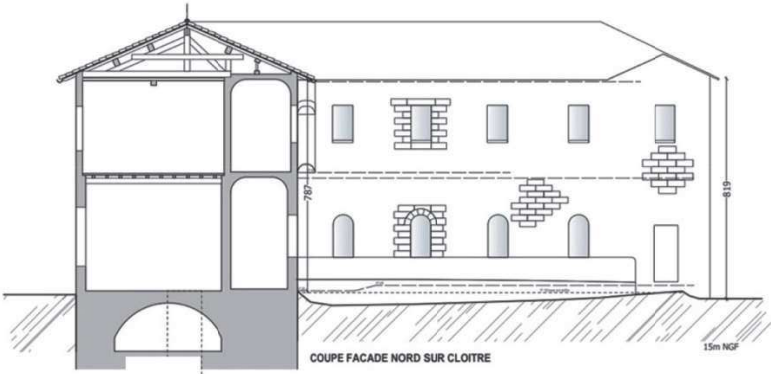

Coupe DD sur cloître

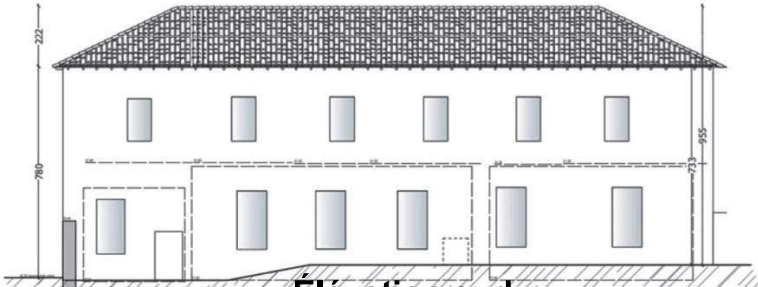

Elévation sud

