

Ministère de la culture et de la communication

Concours externe et interne de technicien(ne) d'art

Métiers : Végétaux ;
Spécialité : Végétaux

SESSION 2014

Epreuve orale d'admissibilité n°1 d'histoire de l'art


Une épreuve orale qui se divise en deux parties :

- **1) une interrogation sur un programme d'histoire de l'art, lié au métier**, dont le coefficient est fixé à 1 (*préparation : vingt minutes ; durée : vingt minutes*) ;
- **2) une interrogation sur les techniques du métier**, dont le coefficient est fixé à 2 (*préparation : vingt minutes ; durée : vingt minutes*) ;

SUJET n° 5

A l'aide du dossier iconographique qui vous a été remis, classez les différents documents en fonction des époques dans l'histoire de l'art des jardins. Expliquez et commentez ces documents ainsi que la structure de ces jardins.

NE RIEN INSCRIRE SUR LE SUJET ET SUR LE DOSSIER ICONOGRAPHIQUE SVP
MERCI

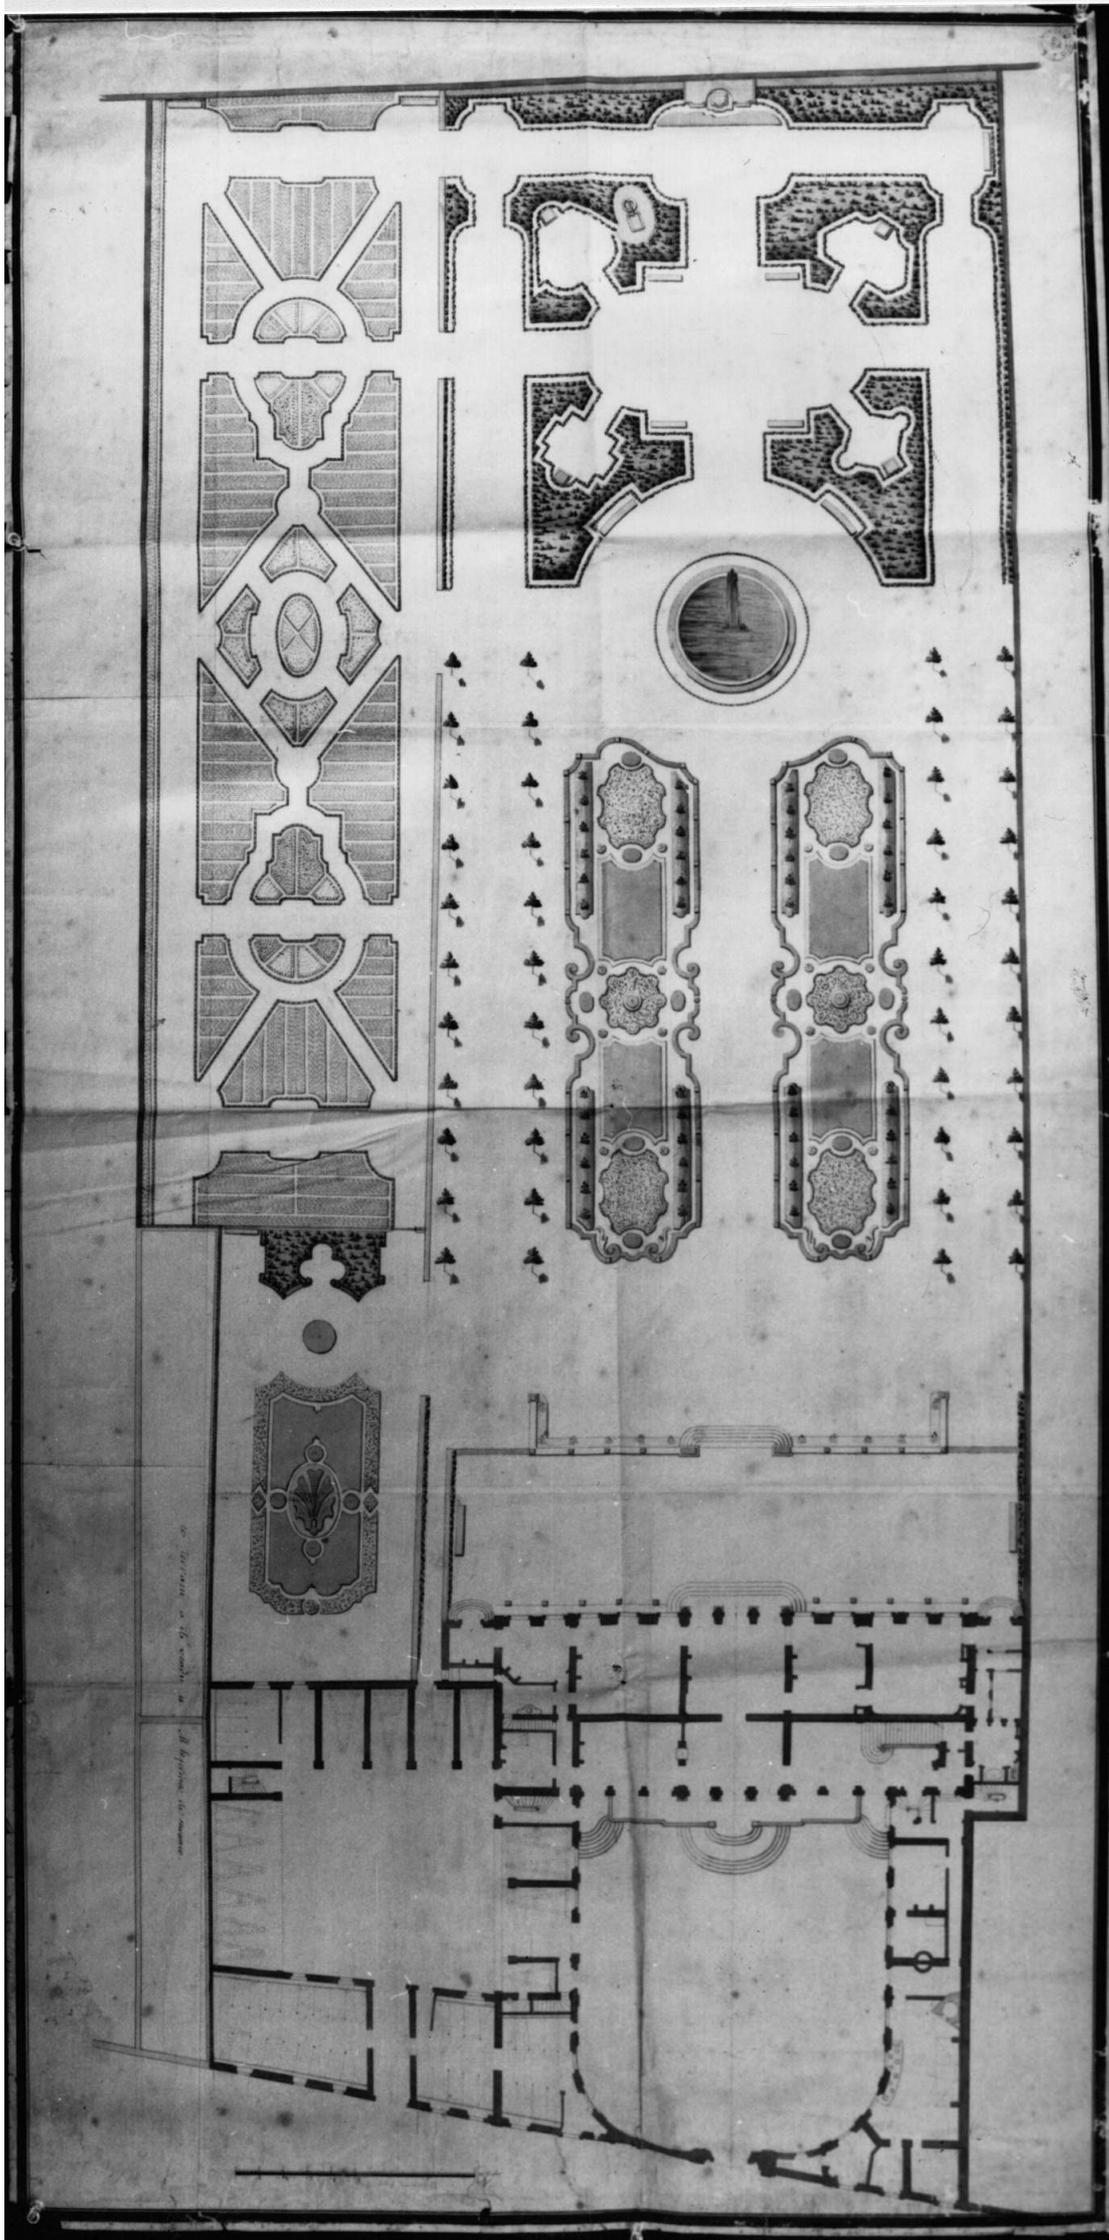


Architectural drawing of a hall or theater floor plan.




Plan general
 du grand & petit Hôtel
 de Matignon appar-
 tenants à M. le
 Duc de Valentinois
 Pair de France, avec
 les jardins, bosquets,
 & Potagers, levé
 sur les lieux par le
 S^r Pillet en 1746.

Superficie du Terrain
 Grand Hôtel & ancien
 jardin..... 2870. ^{Toises}
 premiere acquisition faite
 par M. le Duc de Valen-
 tinois en 1739. où l'on
 a bâti le petit Hôtel,
 & planté les bosquets 1556. ^{Toises}
 Deuxieme acquisition en 1744
 où l'on a fait le potager. 1748. ^{Toises}
 Total du terrain en
 superficie..... 6174. ^{Toises}

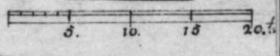

PLAN DE L'HOTEL DE PRINCE DE BERNVENT

Site par de Vaux

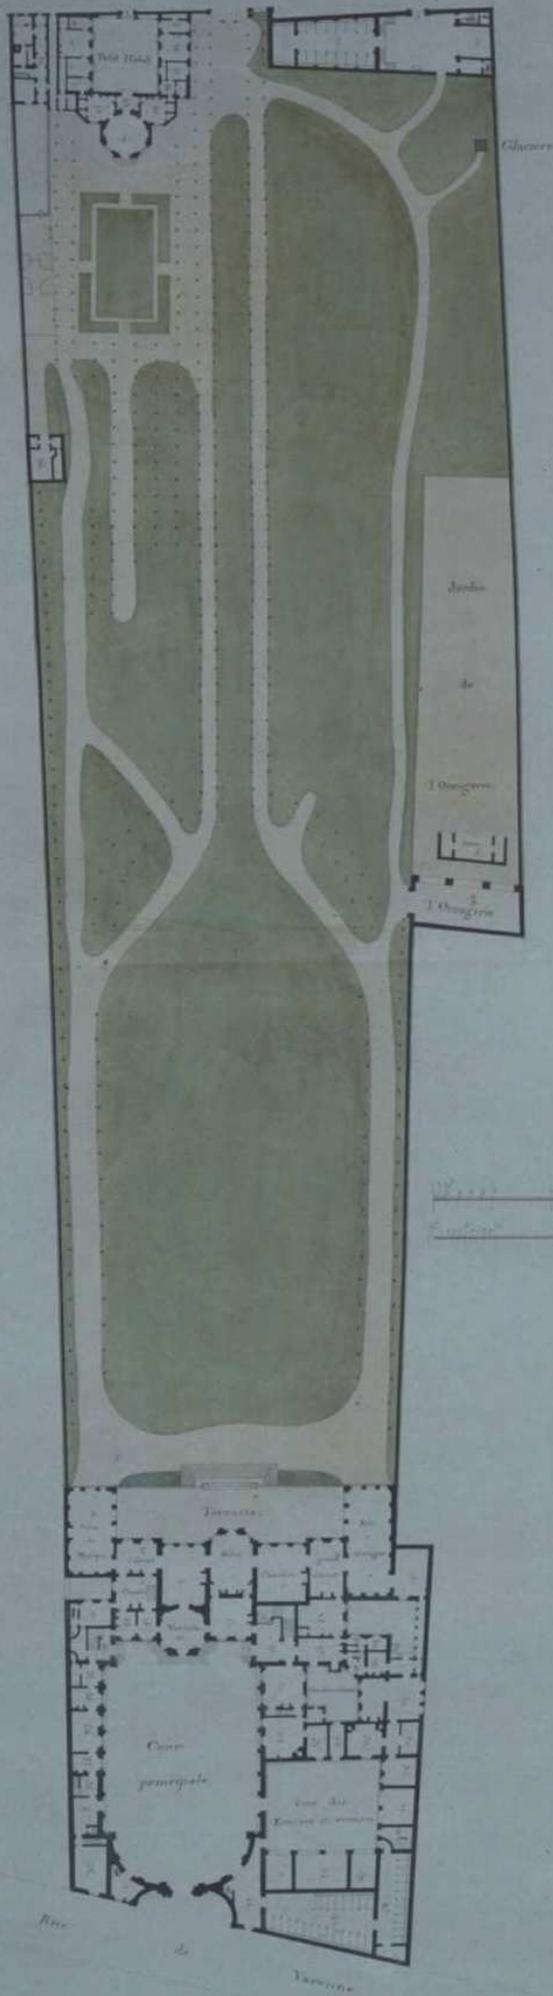

1/10000

1/20000

PLAN DE JARDIN
pour réceptions, de l'ambassade d'Autriche à Paris

