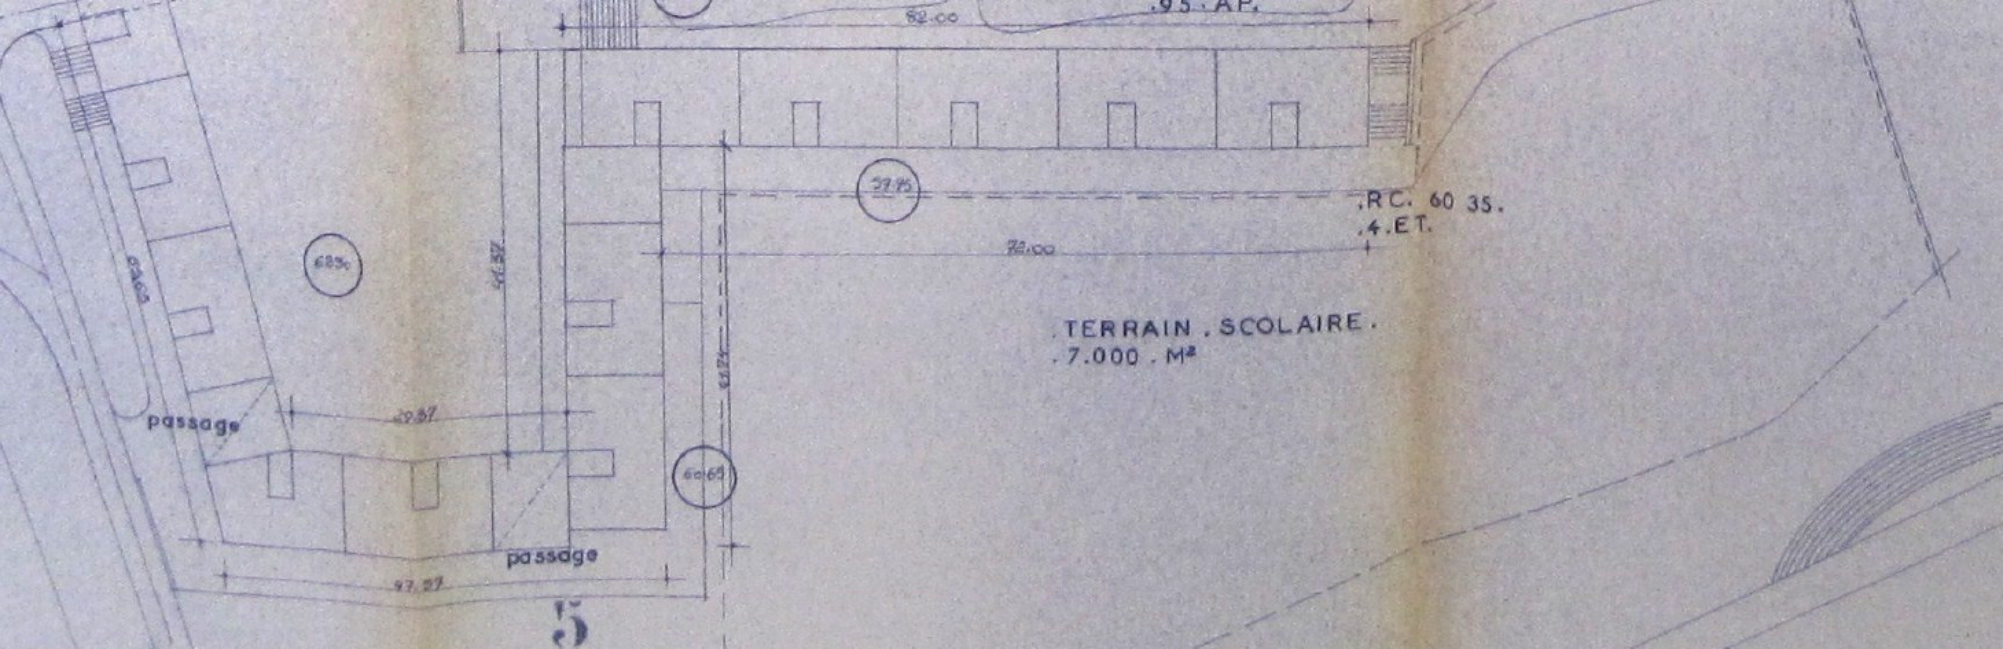
.95 . AP.
82.00
.RC. 60 35.
.4.ET.
72.00
.TERRAIN . SCOLAIRE .
. 7.000 . M²
passage
passage
97.27
5