



B2 / ZOOM LES NEGRES

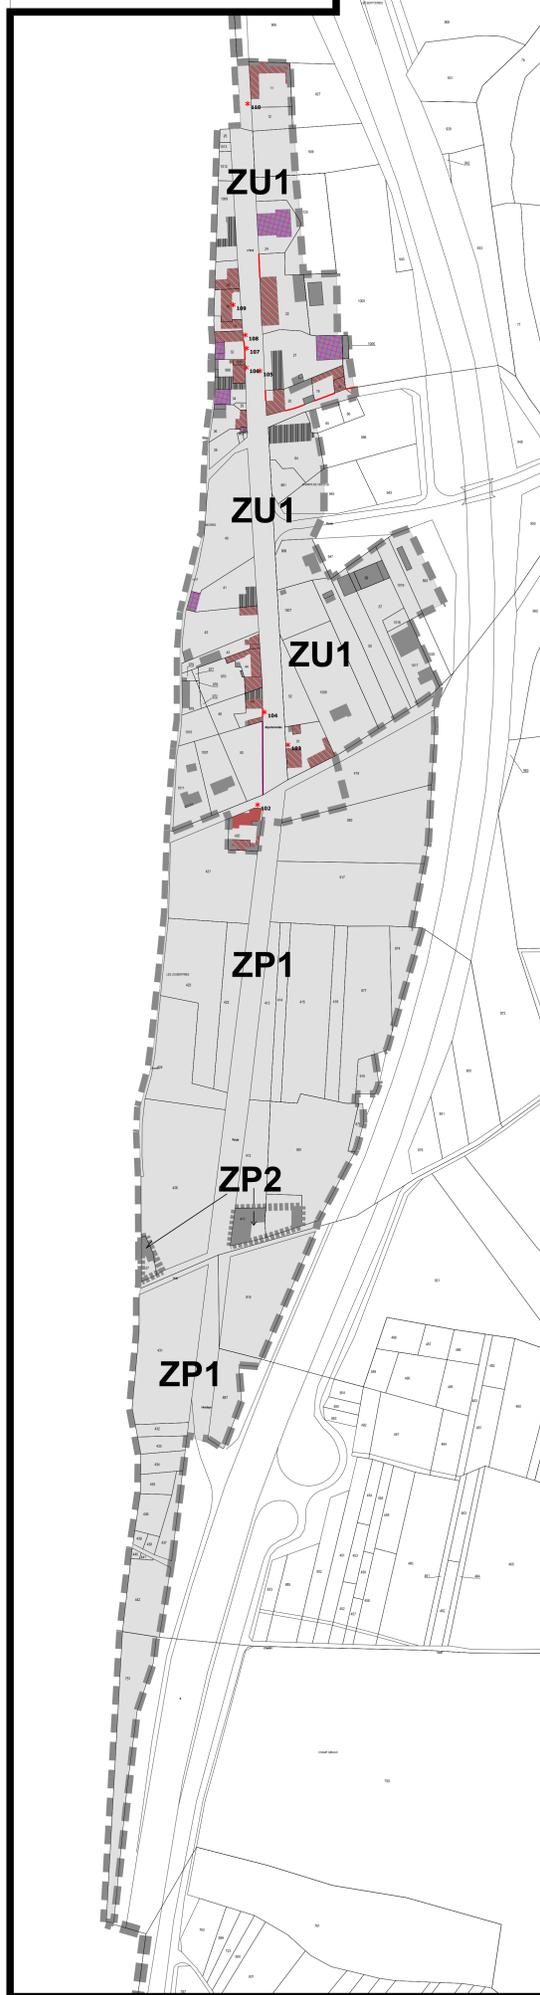

A2 / ZOOM SUR LA PARTIE SUD DE LA COMMUNE



B3 / ZOOM LE BOURG

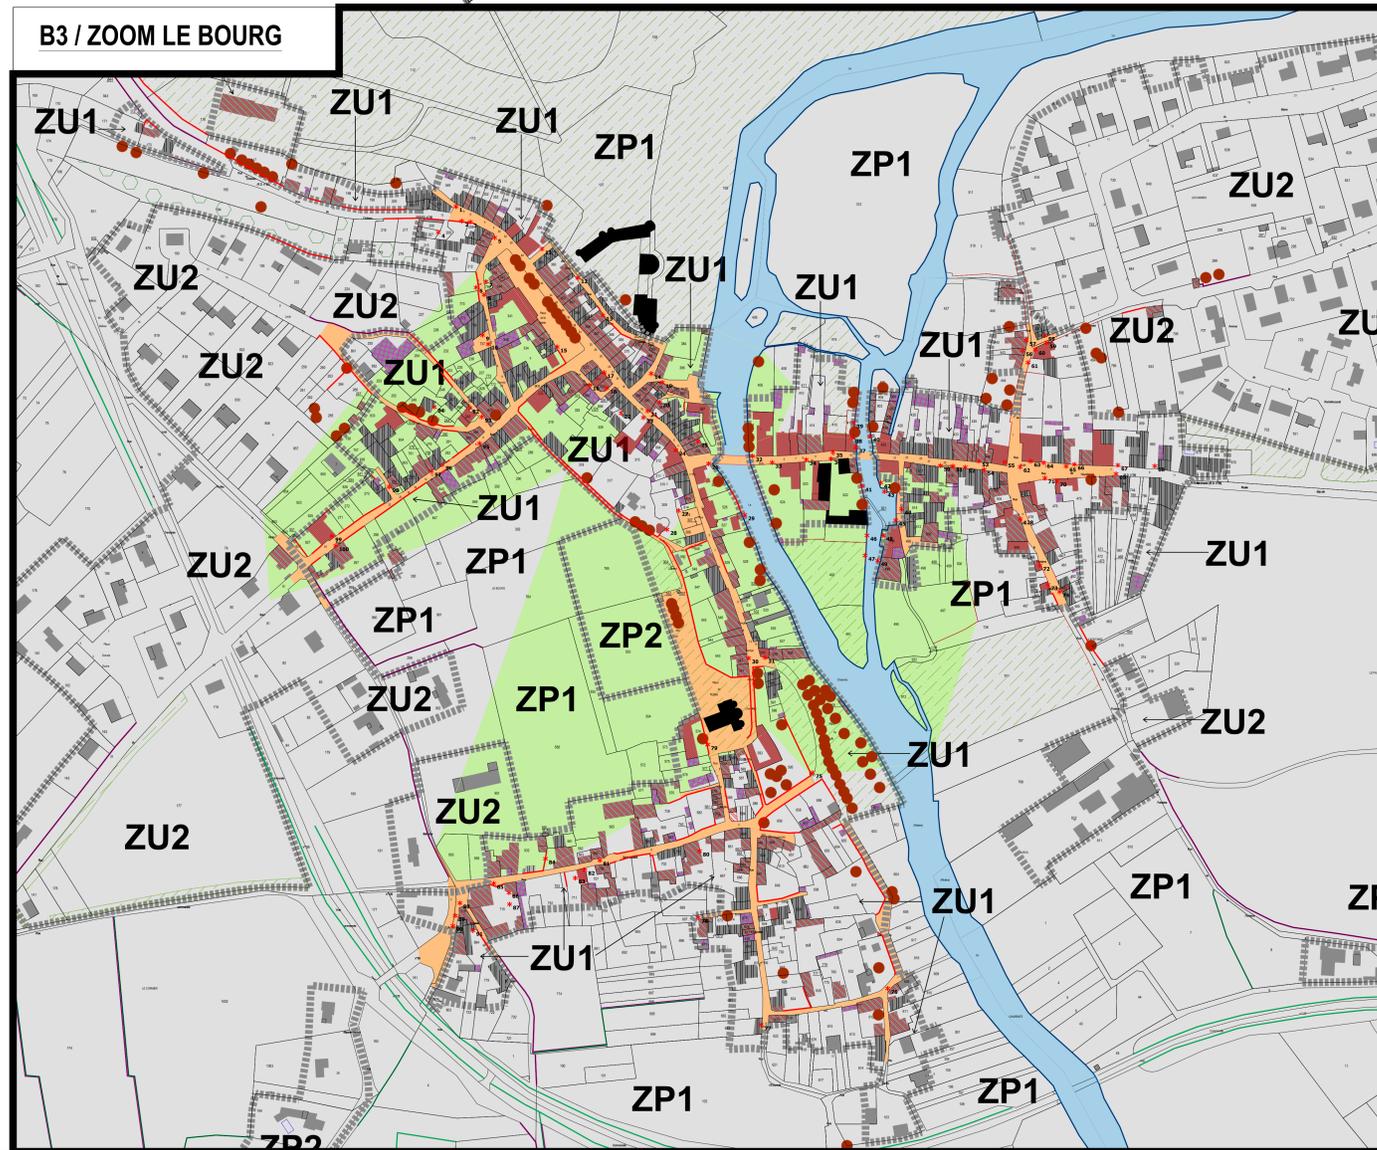

<p>ZONAGE PAR SECTEUR</p> <p>ZP1 PERIMETRE DU SECTEUR ET DENOMINATION DU SECTEUR</p>	<p>ELEMENTS REPERES AYANT TRAIT AU PAYSAGE</p> <ul style="list-style-type: none"> boisements protégés espaces verts protégés arbres protégés haies protégées alignements protégés cones de vue à préserver
<p>ELEMENTS REPERES AYANT TRAIT A L'ARCHITECTURE</p> <ul style="list-style-type: none"> Monument historique (classé) Les immeubles repérés du patrimoine, dont : <ul style="list-style-type: none"> Bâti remarquable Bâti préservé Bâti à modifier Bâti à transformer 27 éléments repérés murs de clôture murs des champs 	<p>ELEMENTS REPERES AYANT TRAIT A L'URBAIN</p> <ul style="list-style-type: none"> espaces urbains à valoriser

Commune de VERTEUIL-SUR-CHARENTE (16)
Aire de Mise en Valeur de l'Architecture & du Patrimoine / AVAP
Documents graphiques de zonage A2 - B2 & B3
- zoom sur la partie Sud de la commune (A2),
zoom sur les Nègres (B2) et sur le Bourg (B3)

Elaboration de l'AVAP
Prescrite le : 9 Septembre 2011
Arrêtée le : 26 Juillet 2013
Approuvée le :

Echelle :
1:5000 pour le zoom sur la partie Sud
1:2000 pour les zooms sur le Bourg et sur les Nègres

Source du fond de plan : base cadastrale

vu pour être annexé à la délibération
Monsieur le Maire :

atelierurbanova
urbanisme & architecture

Five Logeys