


LEGENDE

- Limite de la Z.P.P.A.U.P.
- - - Limite des secteurs
- Zonage archéologique**
- Immeubles protégés au titre de la législation sur les Monuments Historiques
- Patrimoine architectural exceptionnel
- Patrimoine architectural remarquable
- 2** Traces apparentes des fortifications
- 3a** Tracé supposé des fortifications
- 3b** Murs de clôture protégés
- 4** Petit patrimoine architectural ou détail architectural particulier
- 5** Vitrines andeniennes à conserver
- 6** Espaces boisés ou plantés d'arbres à protéger au titre de la Z.P.P.A.U.P.
- 7** Jardins et parcs protégés
- 8** Alignements d'arbres à préserver
- 9** Haies à préserver
- 10** Perspectives particulières ou faisceau de perspectives à conserver sur un site, un édifice ou un ensemble bâti
- 11** Perspectives particulières ou faisceau de perspectives à conserver sur un site, un édifice ou un ensemble bâti

Commune de POUANCE

Zone de Protection du Patrimoine Architectural, Urbain et Paysager
Z.P.P.A.U.P. de POUANCE

SAINT AUBIN		PLANCHE : 4	
ÉLÉMENTS MONUMENTAUX	ÉCHELLE : 1/1000	Approbation du Conseil Municipal	du 11 juin 2007

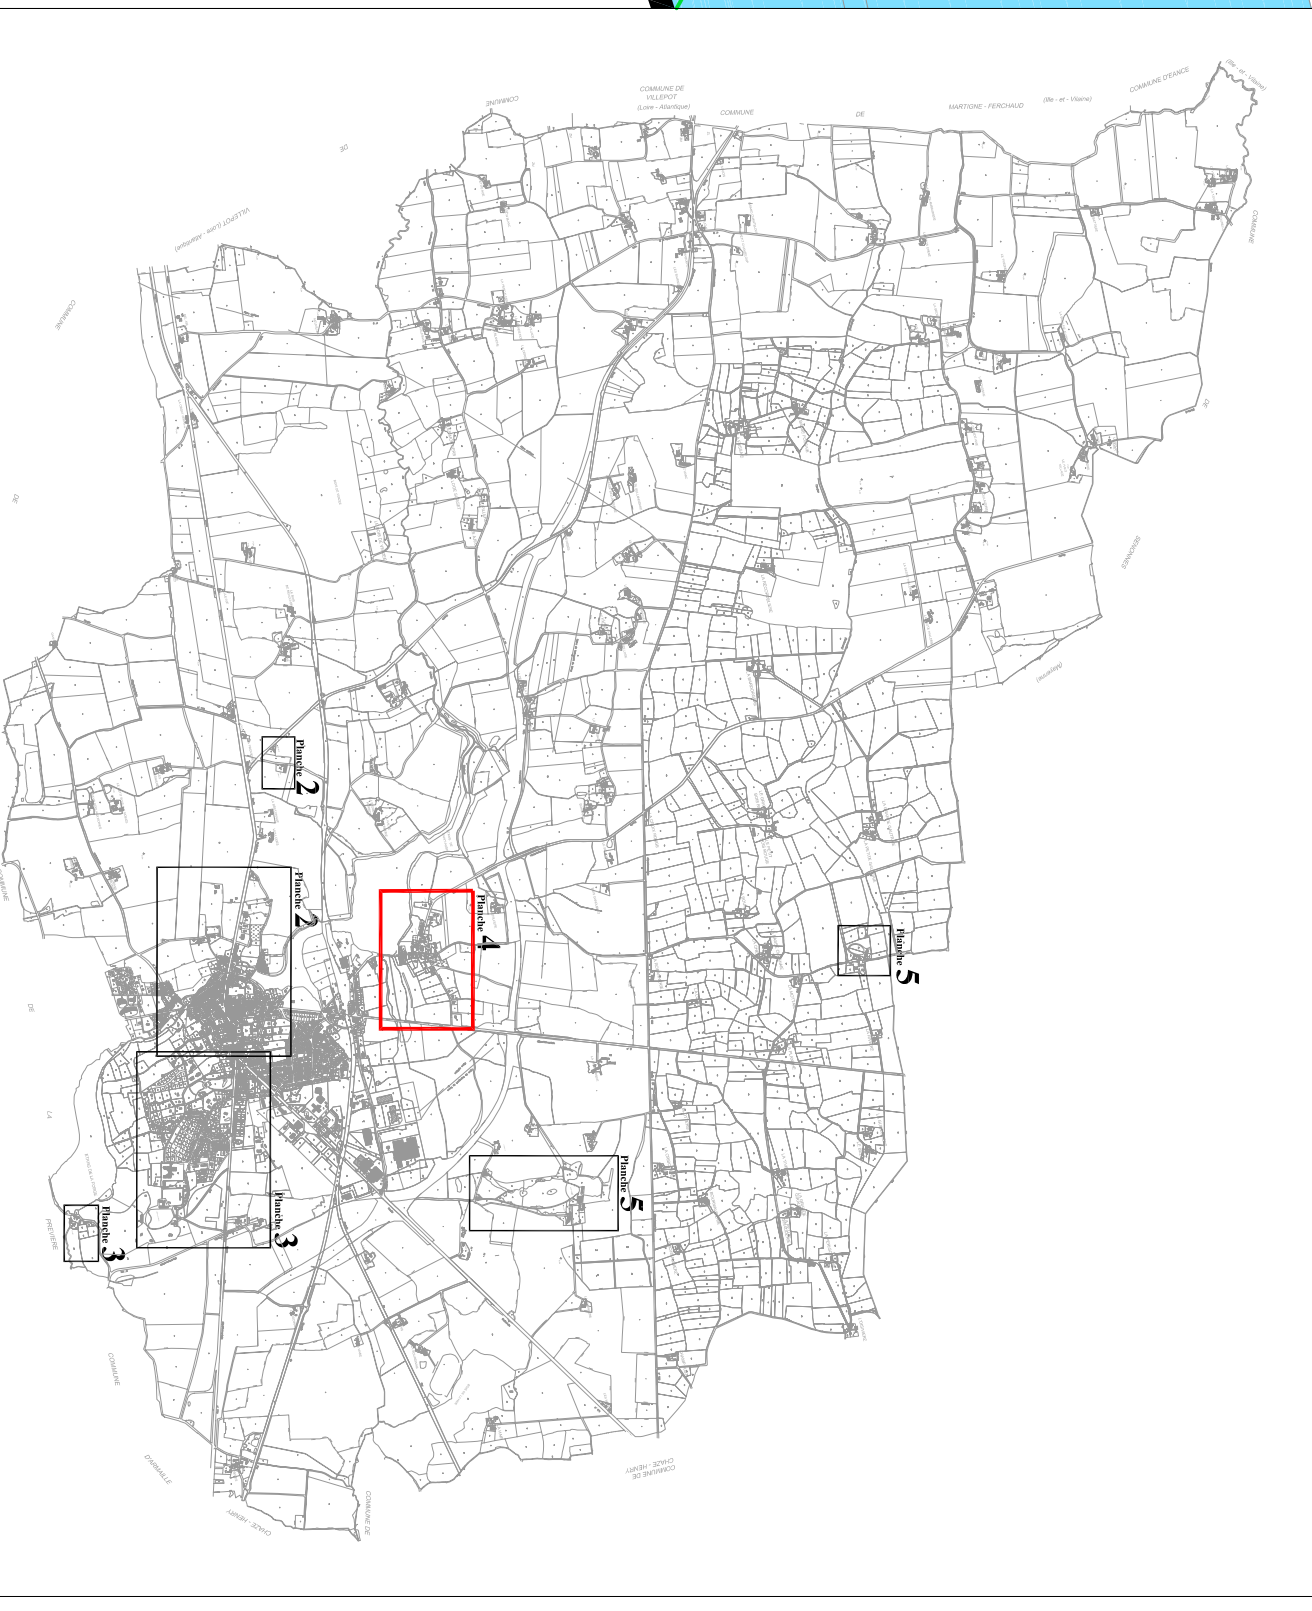

SAINT AUBIN