

Localisation : 42
Aire d'étude : Saint-Bonnet-le-Château
Commune : Saint-Bonnet-le-Château
Adresse : 3 rue des Fours Banaux

Titre courant : **Maison**
Dénomination : maison

Référence : IA42000504

Cartographie : Lambert3 X = 0735420 Y = 0348425

Cadastre : 1824 SU1 363; est 1986 AE 247

Statut juridique : propriété privée

Dossier d'inventaire topographique établi en 1996, 1997 par Ducouret Bernard; Monnet Thierry

(c) Inventaire général, 1996

HISTORIQUE

Datation : limite 15e siècle 16e siècle, 1er quart 20e siècle. (daté par travaux historiques) .

Commentaire : Maison datant de la fin du 15e siècle ou du début du 16e siècle. La distribution intérieure a subi d'importants remaniements, comme en témoigne la présence d'un piédroit de cheminée au milieu d'un escalier situé contre le mur latéral droit, au premier étage. Au second étage, en fond de parcelle, à gauche, il y a des traces de remaniements : linteau en accolade contre le mur latéral gauche, traces d'ouvertures ouvrant au-delà de la parcelle en direction de celle portant le numéro 245. Réunion au 19e siècle, probablement, des deux anciennes parcelles mitoyennes ayant eu les numéros 358 et 363, et que signifie la présence de quatre degrés aménagés dans le mur séparateur, au premier étage. La forme du toit a été modifiée, il devait être à deux pans. Les baies du rez-de-chaussée surélevé ont subi d'importantes transformations au début du 20e siècle.

DESCRIPTION

SITUATION : en ville

MATERIAUX

Gros oeuvre : granite; moellon; pierre; pan de bois; enduit
Couverture : tuile creuse

STRUCTURE

Parti de plan : plan régulier
Vaisseaux et étages : sous-sol; rez-de-chaussée surélevé; 2 étages carrés

COUVERTURE : appentis

DISTRIBUTION : escalier de distribution; escalier droit; en charpente

COMMENTAIRE DESCRIPTIF


Le rez-de-chaussée est en moellon, le restant de l'élévation est en pan-de-bois construit sur solives formant encorbellement. Les murs extérieurs sont hourdis de pierres, de cailloux, de tuiles et de chaux (?). L'encadrement

Localisation	: 42 - Saint-Bonnet-le-Château	Réf. : IA42000504
Adresse	: 3 rue des Fours Banaux	
Titre courant	: Maison	
Dénomination	: maison	

des baies, situées au-delà du rez-de-chaussée sont en bois. Deux escaliers droits, en bois et l'un à l'opposé de l'autre, distribuent les différents niveaux.

TYPOLOGIE : parcelle encadrée; en encorbellement

Plan de situation, d'après le plan cadastral, mis à jour pour 1986
section AE, éch. 1/10000.

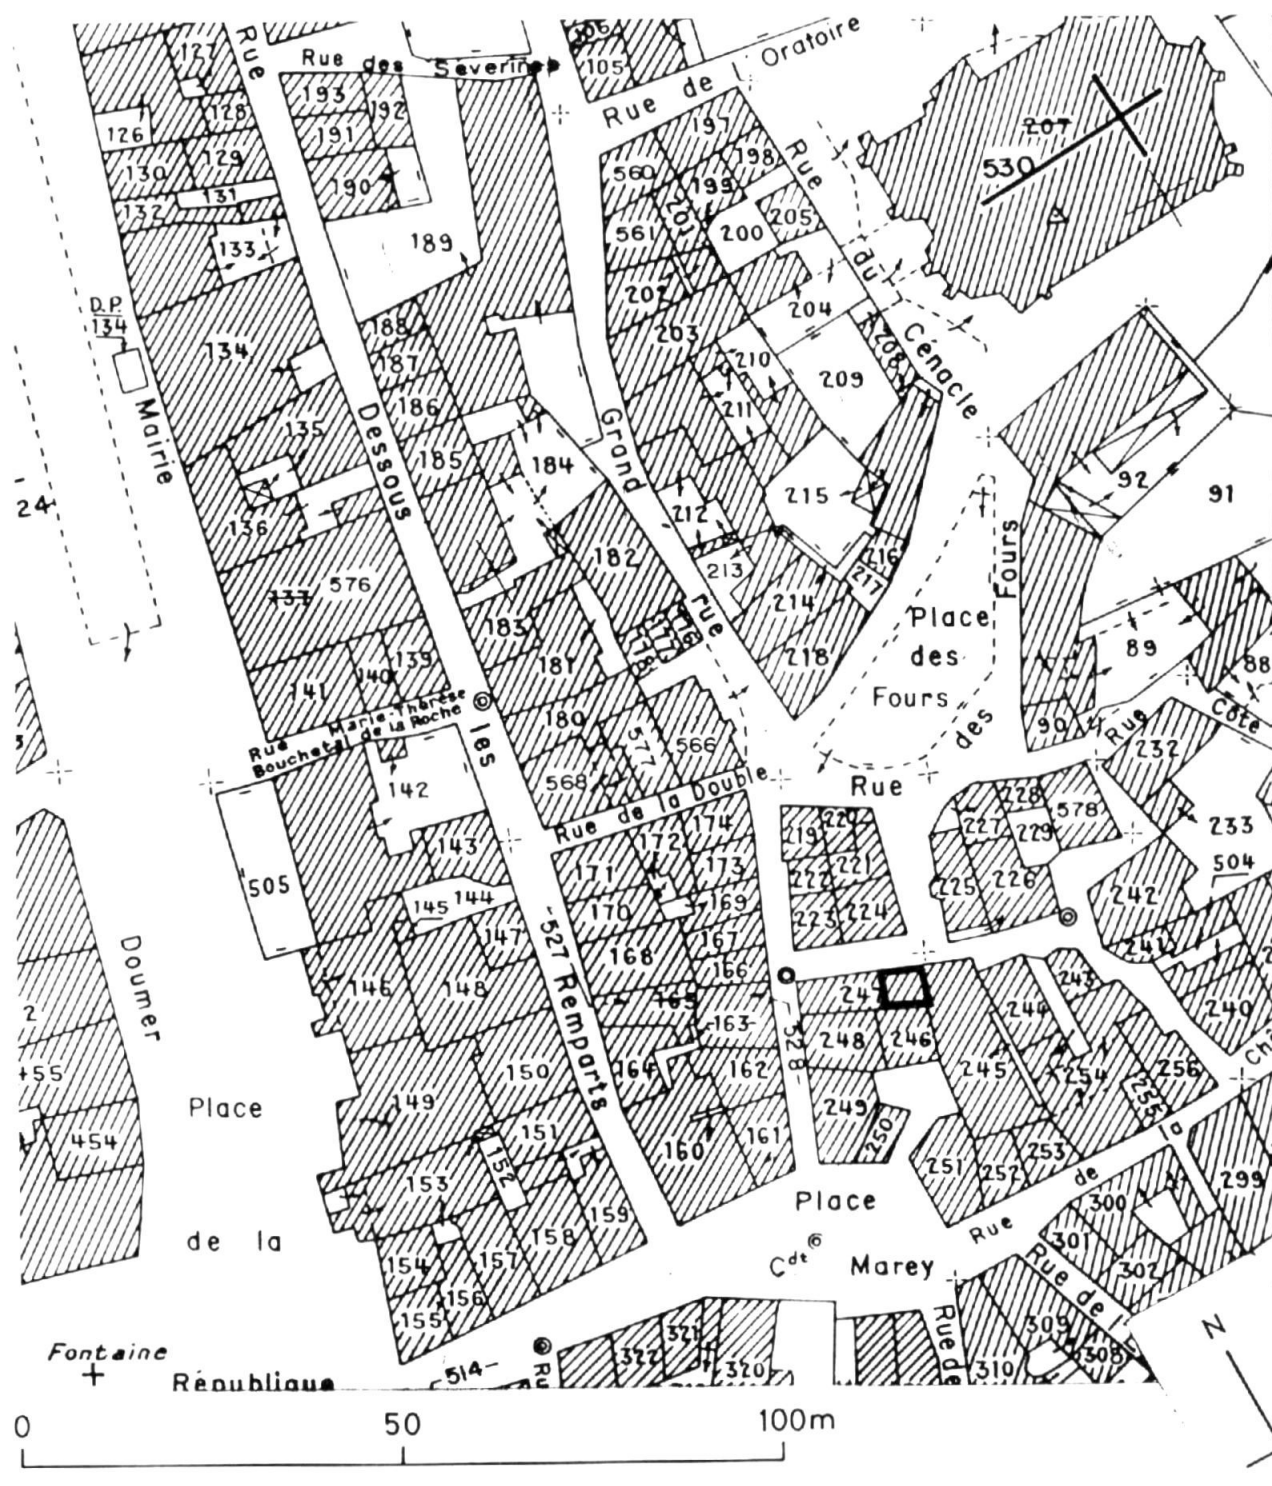

Pl. II 1 : Plan du premier étage avec localisation d'éléments architecturaux, schéma. Rel.
Inv. P. Cherblanc, 1995.

a : linteau à feuillure b : piédroit martelé c : piédroit de cheminée


2 : Plan du second étage, avec localisation d'éléments architecturaux, relevé
schématique. Rel. Inv. P. Cherblanc, 1995.

d : traces de coffre de cheminée e : ancienne baie

f : traces de coffre de cheminée g : façade

h : congé à la base de l'encadrement d'une baie murée

j : linteau à accolade.

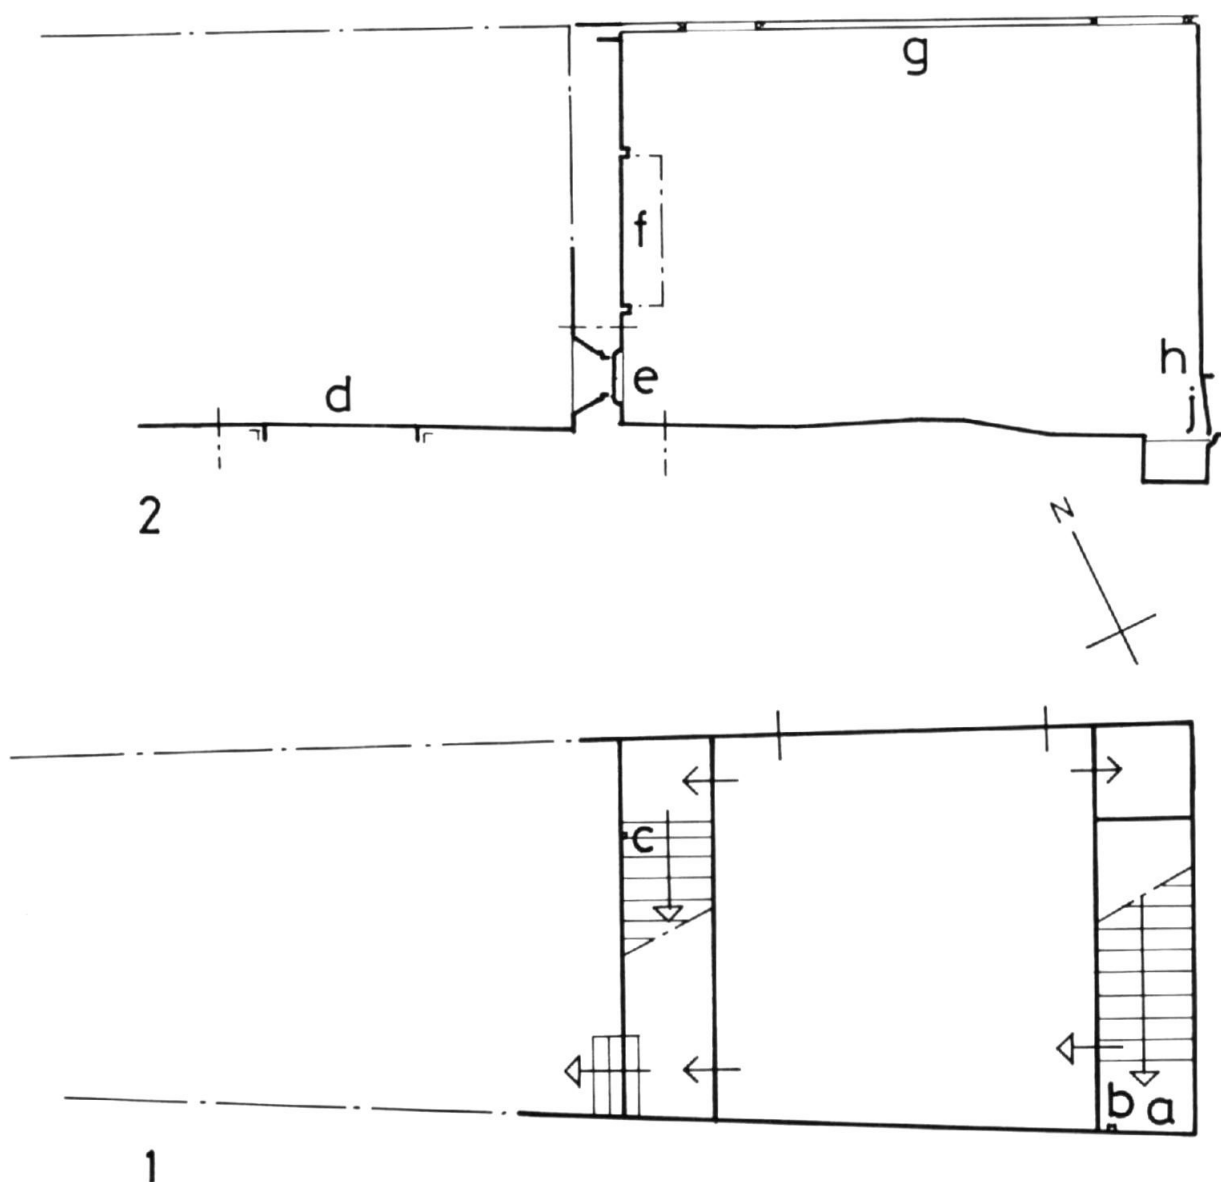

Pl. III Eléments architecturaux, relevés schématiques. Rel. Inv. P. Cherblanc, 1995.




c : piédroit de cheminée e : ancienne baie f : traces de coffre de cheminée
g : façade. Elévation intérieure sous l'enduit.

Coupe :

1 : enduit intérieur 2 : remplissage (cailloux, tuiles, liant)

3 : enduit extérieur

h : congé à la base de l'encadrement d'une baie murée.

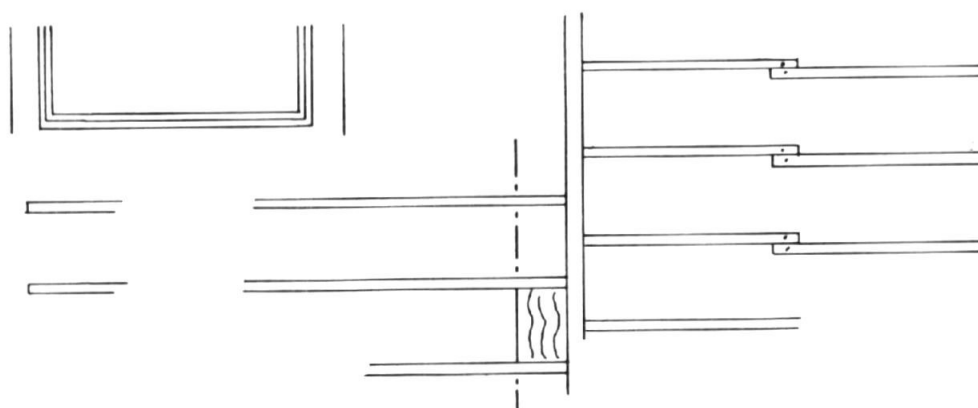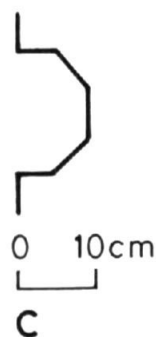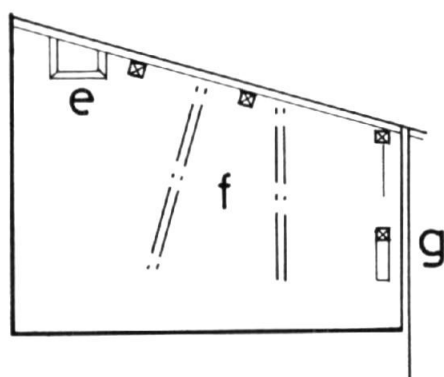

0 environ 1m

g



123

Doc. 1 Plan-masse, extrait du plan cadastral achevé en 1824. Section unique, parcelle 363.



Fig. 1 Elévation de la façade sur la rue des Fours Banaux

Ph. Inv. A.Franchella
95 42 0262 P

