

Département : 48 0112  
Aire d'étude : CHANAC  
Commune : CHANAC  
Adresse : GRAND'RUE 1ERE MAISON  
Dénomination : MAISON

---

Coordonnées : LAMBERT3 X = 0680100 Y = 0241150

Cadastre : 1942 B 80

PROPRIETE PRIVEE

Dossier d'INVENTAIRE TOPOGRAPHIQUE établi en 1991, 1992 par DARNAS ISABELLE, GRANDJOUAN MARIE SYLVIE

(C) INVENTAIRE GENERAL, 1991

---

#### HISTORIQUE

LA DATE 1663 INSCRITE AU LINTEAU DE LA PORTE DE COMMUNICATION ENTRE LA CAGE D' ESCALIER ET LA BOUTIQUE  
DATE PROBABLEMENT L' ENSEMBLE DE LA MAISON DU TROISIEME QUART DU 17E SIECLE ; AU 19E MODIFICATION DES  
BAIES

#### DESCRIPTION

SITUATION : EN VILLAGE

COMPOSITION D'ENSEMBLE

Parties constituantes : COUR

MATERIAUX

Gros oeuvre : CALCAIRE, MOELLON, ENDUIT

Couverture : SCHISTE EN COUVERTURE

STRUCTURE

Vaisseaux et étages : SOUS SOL, 1 ETAGE CARRE

Couvrement : VOUTE EN BERCEAU PLEIN CINTRE

COUVERTURE : TOIT A LONGS PANS BRISES

DISTRIBUTION : ESCALIER DANS OEUVRE, ESCALIER TOURNANT A RETOURS SANS JOUR

DECOR

Technique : SCULPTURE, MENUISERIE


Representation : FRONTON, PILASTRE

COMMENTAIRE DESCRIPTIF : MAISON A UN ETAGE CARRE SUR REZ DE CHAUSSEE VOUTE EN BERCEAU, ESCALIER A  
MUR NOYAU AJOURE, ACCES A LA CAGE D' ESCALIER PAR UNE PORTE A DECOR ARCHITECTURAL : LINTEAU  
MONOLITHE A FAUX APPAREIL A REFENDS, PILASTRES ET FRONTON BRISE

274

MAISON

Plan de situation. Extrait du plan cadastral : 1983, section B1 ; échelle : 1/1000

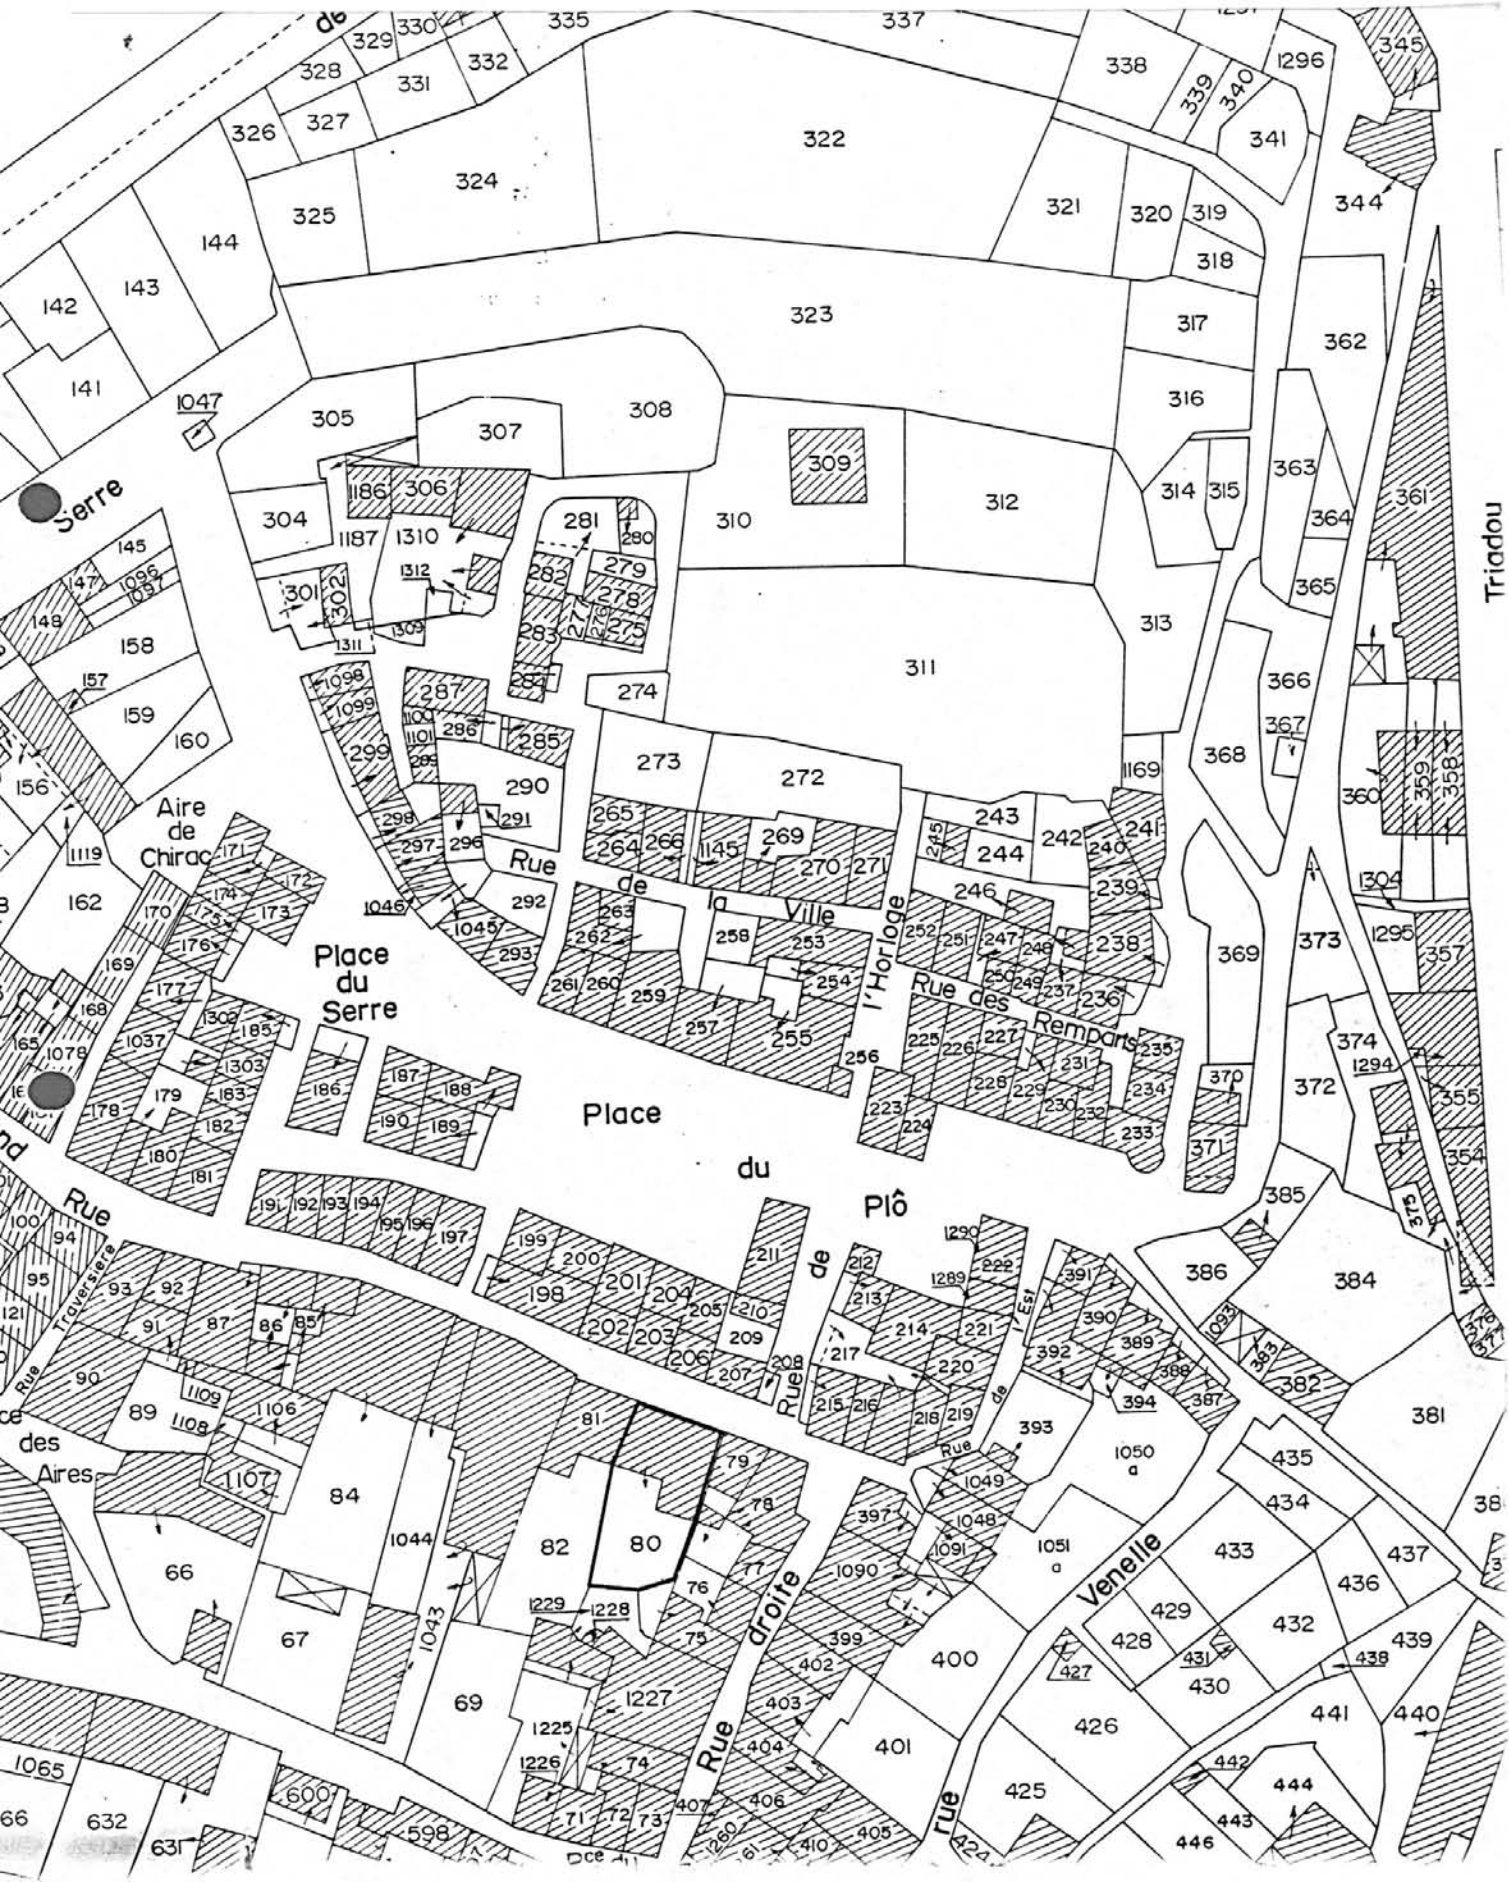

Vue d'ensemble de l'élévation sur  
rue

Ph. Inv. Périn

90 48 0407 X



---

Elévation sur rue : porte

Ph. Inv. Périn  
90 48 0408 X  
90 48 0409 X A



277  
48- CHANAC Grand'rue

1ère MAISON

-----  
Elévation sur rue : la porte d'entrée

Ph. Inv. Périn  
90 48 409 X A

