

Département : 48 0007
Aire d'étude : LOZERE
Commune : BANASSAC
Adresse : RUE DE LA BRASSERIE
Dénomination : **MOULIN A FARINE, BRASSERIE**
Source d'énergie : ENERGIE HYDRAULIQUE, PRODUITE SUR PLACE
Destinations successives et actuelles : MAISON
Appellation et titre : DIT MOULIN BOUDES, PUIS MOULIN ET BRASSERIE MIALANES

Canton : LA CANOURGUE

Coordonnées : LAMBERT3 X = 0669080 Y = 0237430

Cadastre : 1833 C 1175, 1977 C 1000 A 1003, 1171

PROPRIETE PRIVEE

Etat de conservation : ETABLISSEMENT INDUSTRIEL DESAFFECTE, RESTAURE

Dossier de REPERAGE DU PATRIMOINE INDUSTRIEL établi en 1993, 1994 par WIENIN M.

(C) INVENTAIRE GENERAL, 1993

HISTORIQUE

MOULIN DE BOUDES ATTESTE A LA FIN DU 18E SIECLE ; BRASSERIE CONSTRUITE A COTE AVANT 1833 PAR MIALANES FRANCOIS ; AGRANDISSEMENTS DU MOULIN EN 1867, DE LA BRASSERIE EN 1873 PAR MIALANES FREZAL ; INCENDIE DE CETTE DERNIERE EN 1888, RECONSTRUCTION EN 1893 PAR MIALANES ARSENE ; CESSATION D'ACTIVITE DE LA BRASSERIE A SA MORT VERS 1898, LE MOULIN PASSANT A FABRE ANDRE QUI LE FAIT FONCTIONNER JUSQUE VERS 1920

CHUTE D'EAU DE 2, 6 M, D'UNE FORCE DE 10 CH EN HIVER, 8 EN ETE ; MOULIN COMPORTANT 4 PAIRES DE MEULES A BLE ET UNE A HUILE, PRESSE A BRAS ; BRASSERIE CONTENANT EN 1855 UNE CHAUDIERE DE 1680 L, EN 1860 1756 L, EN 1872 3 CHAUDIERES D'UN TOTAL DE 8 HL, EN 1879 DE 14 HL, EN 1880 UNE DE 10, 5 HL ET UNE DE 6, 4 HL. SUPPRIMEE EN 1884

UN BRASSAGE PAR SEMAINE VERS 1870 1880, 8 PAR VERS 1890 ; ACTUELLEMENT HABITATION

DESCRIPTION

SITUATION : EN VILLAGE , SUR L'URUGNE

COMPOSITION D'ENSEMBLE

Parti de plan d'ensemble : PLAN REGULIER

Parties constituantes : ATELIER DE FABRICATION, CANAL

MATERIAUX

Gros oeuvre : CALCAIRE, MOELLON, GRES, PIERRE DE TAILLE, ENDUIT

Couverture : MICASCHISTE EN COUVERTURE, ARDOISE, MATERIAU SYNTHETIQUE EN COUVERTURE

STRUCTURE

Dimensions : SURFACE BATIE EN M2 = 365

Vaisseaux et étages : 1 ETAGE CARRE, ETAGE DE SOUBASSEMENT

Couvrement : VOUTE EN BERCEAU PLEIN CINTRE, CHARPENTE EN BOIS APPARENTE

13

Département : 48 BANASSAC
Adresse : RUE DE LA BRASSERIE
Dénomination : MOULIN A FARINE, BRASSERIE

COUVERTURE : TOIT A LONGS PANS, DEMI GROUPE, APPENTIS

DISTRIBUTION : ESCALIER DE DISTRIBUTION EXTERIEUR, ESCALIER DROIT, EN MACONNERIE, ESCALIER INTERIEUR, ESCALIER DROIT, EN CHARPENTE

COMMENTAIRE DESCRIPTIF : MOULIN ENDUIT, TOIT EN LAUZES DE MICASCHISTE DE LACHAMP, ESCALIER EXTERIEUR RECENT, BRASSERIE EN MOELLONS CALCAIRES APPARENTS, TOIT RESTAURE EN ARDOISES, PARTIE ANNEXE EN APPENTIS AVEC ARDOISES RECONSTITUEES EN BITUME, ENCADREMENTS DES BAIES EN GRES ROUGE TAILLE, ETAGE DE SOUBASSEMENT DES DEUX EDIFICES VOUTES EN BERCEAU PLEIN CINTRE

TYPLOGIE : RECTANGULAIRE

48. BANASSAC, Rue de la Brasserie,
Moulin BOUDES, Moulin et Brasserie MIALANES.

ILLUSTRATION

- Pl. 1 : Carte de localisation de l'oeuvre.
Carte topographique à 1/25 000, I.G.N., 1984,
Séverac le Château 2539 est.
- Pl. 2 : Plan masse et de situation
Extrait du plan cadastral, 1974,
Section B, 4ème feuille, 1/2 500,
- Pl. 3 : Plan masse et de situation ancien.
Extrait du cadastre napoléonien, 1833,
Section B, 4ème feuille, 1/2 500,

Photographies M. WIENIN


Planche référence 6 D (1994)

- Cliché 30 : Elévation sud-ouest du moulin.
31 : Brasserie et moulin vus du sud.

48. BANASSAC, Rue de la Brasserie,
Moulin BOUDES, Moulin et Brasserie MIALANES.

Pl. 2 : Plan masse et de situation.


Extrait du plan cadastral, 1977,
Section C, 3ème feuille, 1/2 500.

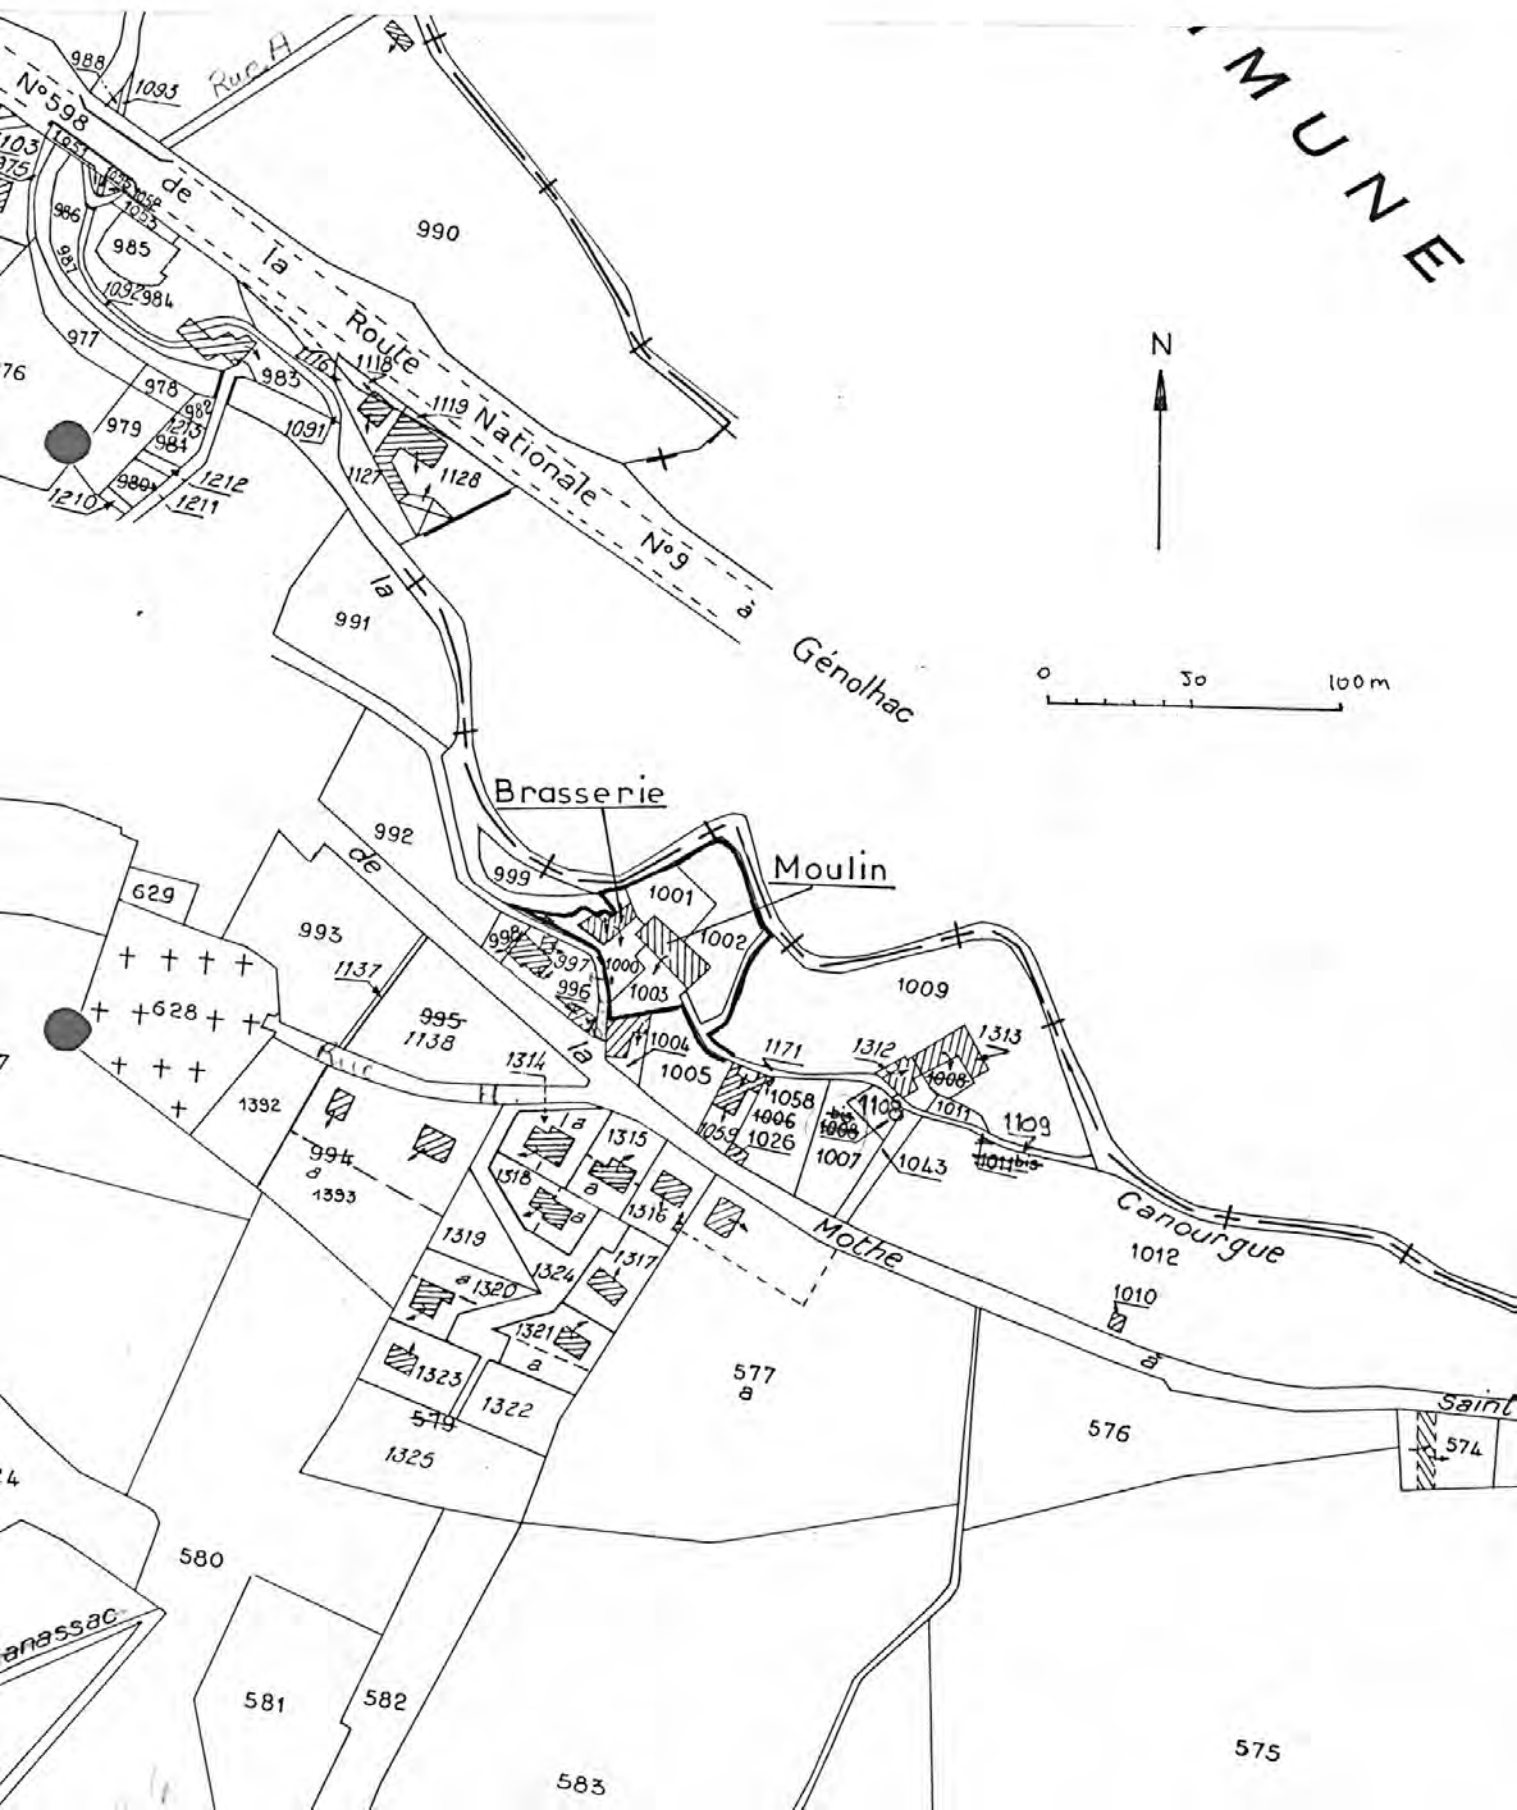

48. BANASSAC, Rue de la Brasserie,
Moulin BOUDES, Moulin et Brasserie MIALANES.

Pl. 3 : Plan masse et de situation ancien.

Extrait du plan cadastral napoléonien, 1833,
Section C, 3ème feuille, 1/2 500.

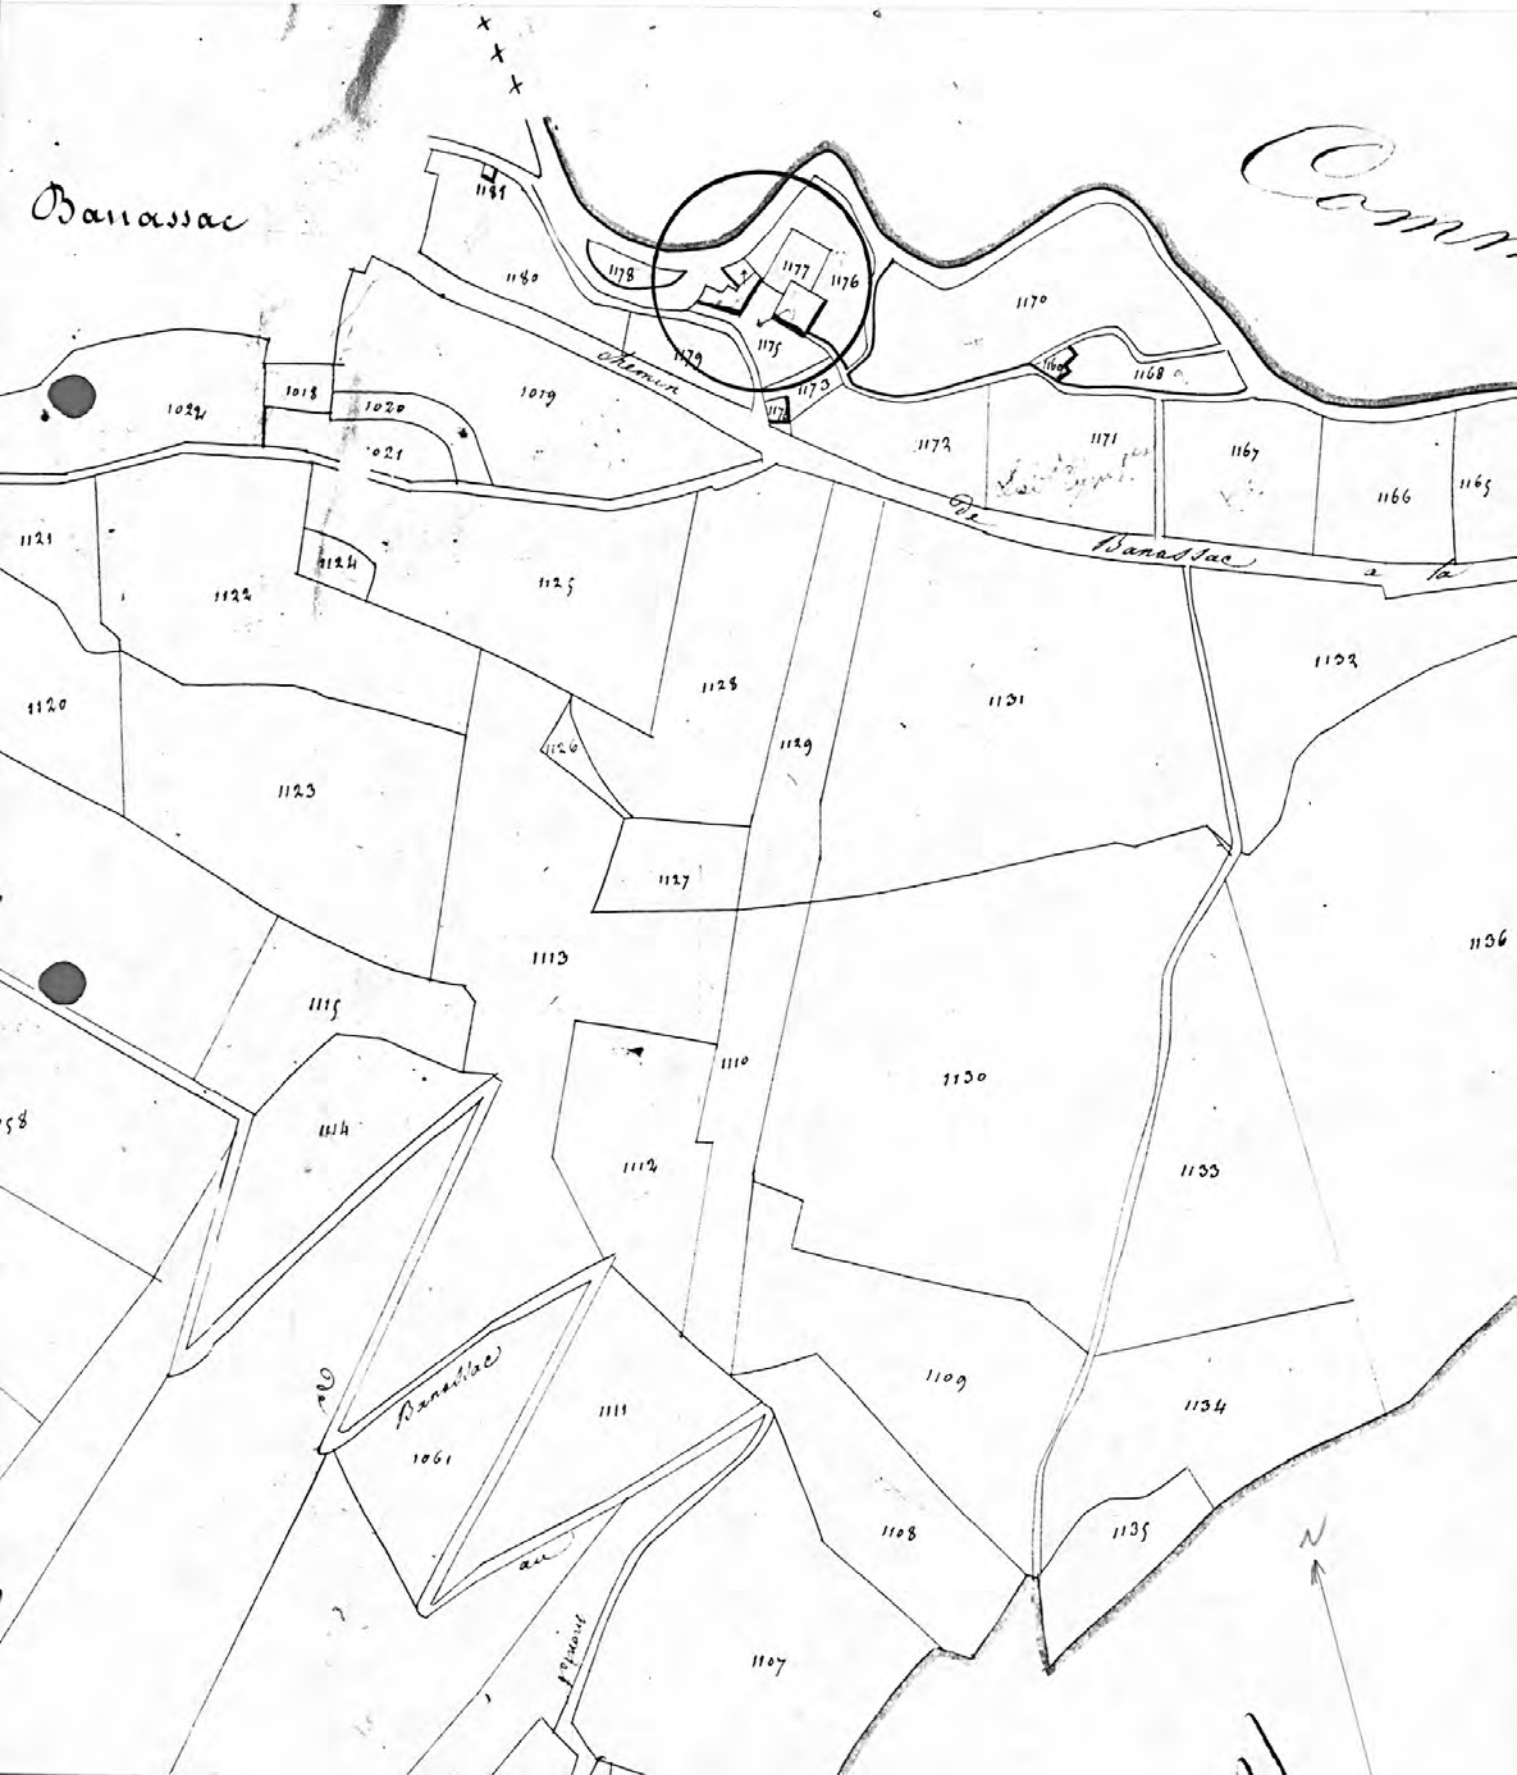

21
48 BANASSAC, Brasserie(rue de la)
MOULIN À FARINE;BRASSERIE dit Moulin Boudes;puis Brasserie Mialanes

Brasserie et moulin vus du sud.

Ph. Inv. M. Wienin
99 48 0213 Z



Elévation sud-ouest du moulin

Ph. Inv. M. Wienin
99 48 0212 Z

