

Localisation : 48
Aire d'étude : La Canourgue
Commune : Laval-du-Tarn
Lieu-dit : Lueysse
Adresse : 2e ferme
Titre courant : ferme
Dénomination : ferme

Référence : IA48000258

Cartographie : Lambert3 0679880 3231810

Cadastre : 1935 C 363

Statut juridique : propriété privée

Protection :

Etat de conservation : mauvais état

Dossier d'inventaire topographique établi en 1968, 1994 par Grandjouan Marie-Sylvie

Sournia Bernard

(c) Inventaire général, 1968

HISTORIQUE

Datation : 17e siècle (?), 18e siècle. .

Auteur(s) :
maître d'oeuvre inconnu.

Commentaire : Le gros oeuvre pourrait dater du 17e siècle : la porte du logis présente un linteau sculpté en accolade. Au 18e siècle adjonction d'un corps de bâtiment au nord et modification des fenêtres. Cette ferme était en 1997 en partie à l'abandon, en partie utilisée comme resserre

DESCRIPTION

SITUATION : en village

PARTIES CONSTITUANTES : cour; pigeonnier

MATERIAUX

Gros oeuvre : calcaire; moellon
Couverture : calcaire en couverture

STRUCTURE

Parti de plan : plan régulier en L
Vaisseaux et étages : 1 étage carré
Couvrement : voûte en berceau; voûte en berceau brisé

COUVERTURE : toit à longs pans; appentis

Localisation : 48 - Laval-du-Tarn Réf. : IA48000258
Lieu-dit : Lueysse
Adresse : 2e ferme
Titre courant : ferme
Dénomination : ferme

DISTRIBUTION : escalier de distribution extérieur; escalier droit

COMMENTAIRE DESCRIPTIF


Ferme de plan en L, à cour fermée par un mur de clôture. Une belle porte charretière couverte d'un arc en anse de panier permet d'entrer dans la cour. Le logis s'étend dans les deux corps de bâtiment construits sur un rez-de-chaussée voûté en berceau (étable et bergerie). Les deux corps de bâtiment sont distribués par une terrasse à laquelle on accède par un escalier droit. Les combles sont voûtés en berceau brisé. Le pigeonnier-tour dans-oeuvre est couvert d'un toit en appentis à pignons découverts. L'appareil du gros oeuvre est fait de moellons calcaires équarris et assisés. Les toits sont couverts de lauzes de calcaire

TYPOLOGIE : comble voûté

154
48 LAVAL-DU-TARN Lueysse

Ferme n° 2

Pl. II Plan et élévation. Croquis extraits du carnet de terrain. (R. Domon 1968 © Inventaire Languedoc-Roussillon)

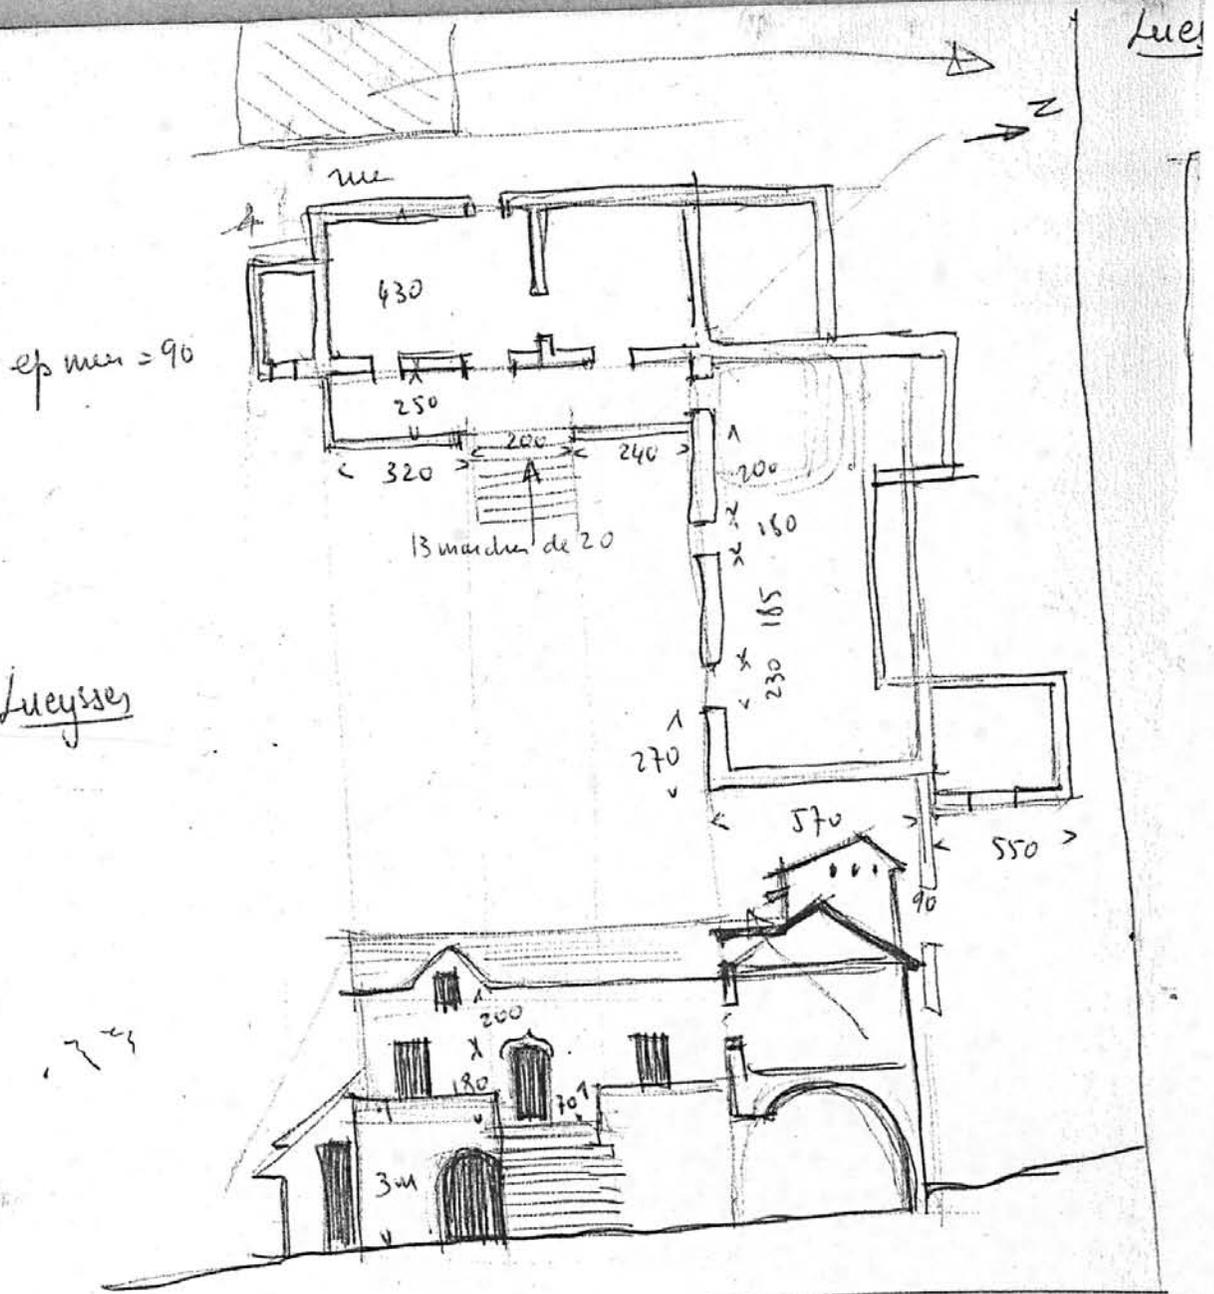

1 . Vue d'ensemble de la cour et du logis

Ph.Inv.Périn
93 48 0441 X A



48. LAVAL DU TARN. Lueysse


FERME 2 - DEMEURE

35.01

C

2 - Porte d'entrée

Photo J. VALLON
n° 68.48.292 X

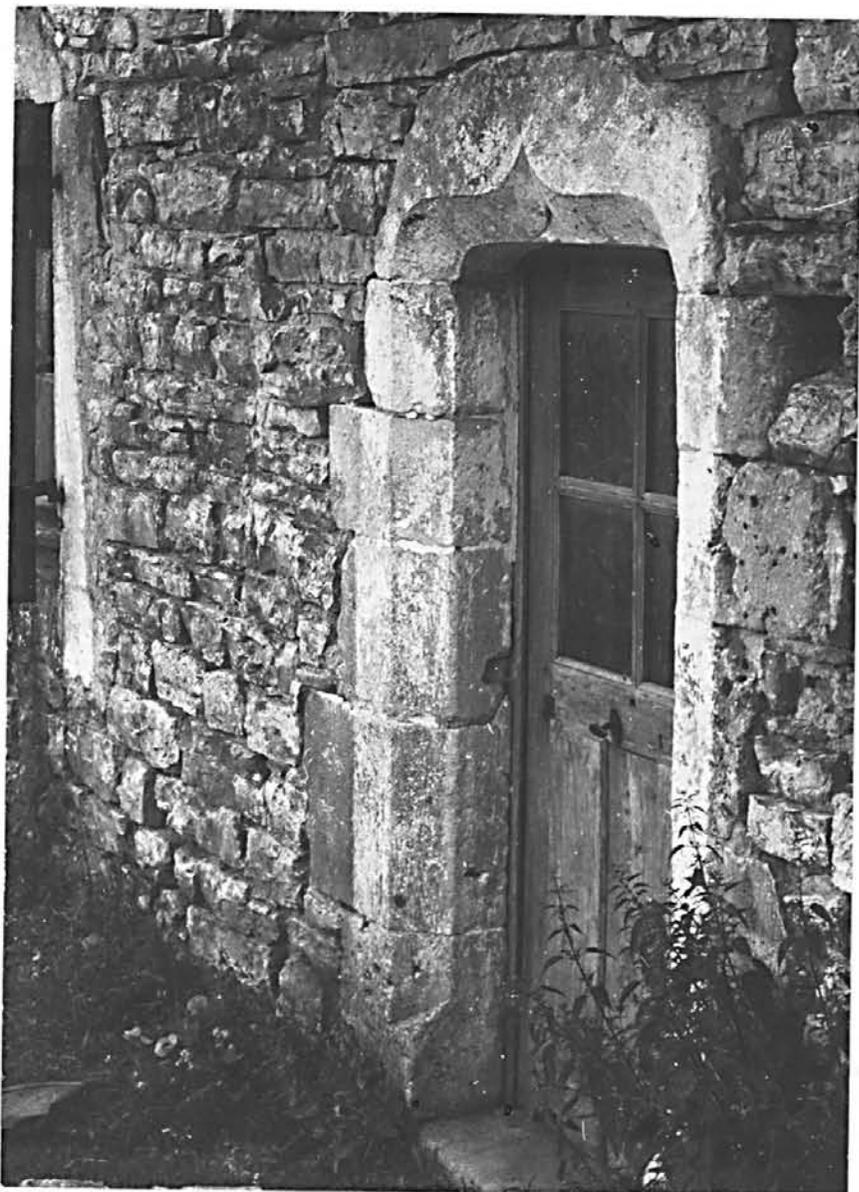


REF IA48000284
 DENQ 1994
 COPY (c) Inventaire général, 1994
 DBOR 1994
 NOMS Bussac Georges de ; Grandjouan Marie-Sylvie
 ETUD inventaire topographique
 DOSS individuel
 DENO ferme
 TICO ferme
 LOCA Languedoc - Roussillon;48;Canourgue (La)
 REG Languedoc - Roussillon
 DPT 48
 COM Laval-du-Tarn
 AIRE Canourgue (La)
 LIEU Lueysse
 ADRS 3e ferme
 CADA 1935 C 373, 375
 ZONE Lambert3
 COOR 0679900;3231760
 IMPL en écart
 SCLE 19e siècle(?)
 HIST En l'absence de document et de date portée, il est difficile de dater cette ferme dont les caractères de la construction sont semblables à ceux des fermes du Causse depuis le 17e s. jusqu'au 19e s.
 MURS calcaire;moellon
 TOIT calcaire en couverture
 ETAG étage de soubassement ; rez-de-chaussée surélevé
 VOUT voûte en berceau
 COUV toit à longs pans
 ESCA escalier de distribution extérieur ; escalier droit
 DESC Il s'agit d'une petite ferme constituée de deux corps de bâtiments construits sur le même alignement et accolés à la pente. L'étage de soubassement est voûté en berceau et abrite la bergerie. Le comble est voûté en berceau brisé. Le logement surélevé situé au rez-de-chaussée est distribué par un escalier extérieur.
 TYPO comble voûté
 STAT propriété privée

48 LAVAL-DU-TARN Lueysse

Ferme n° 3


Plan de situation. Extrait du plan cadastral, 1935, section C. Echelle : 1/2500

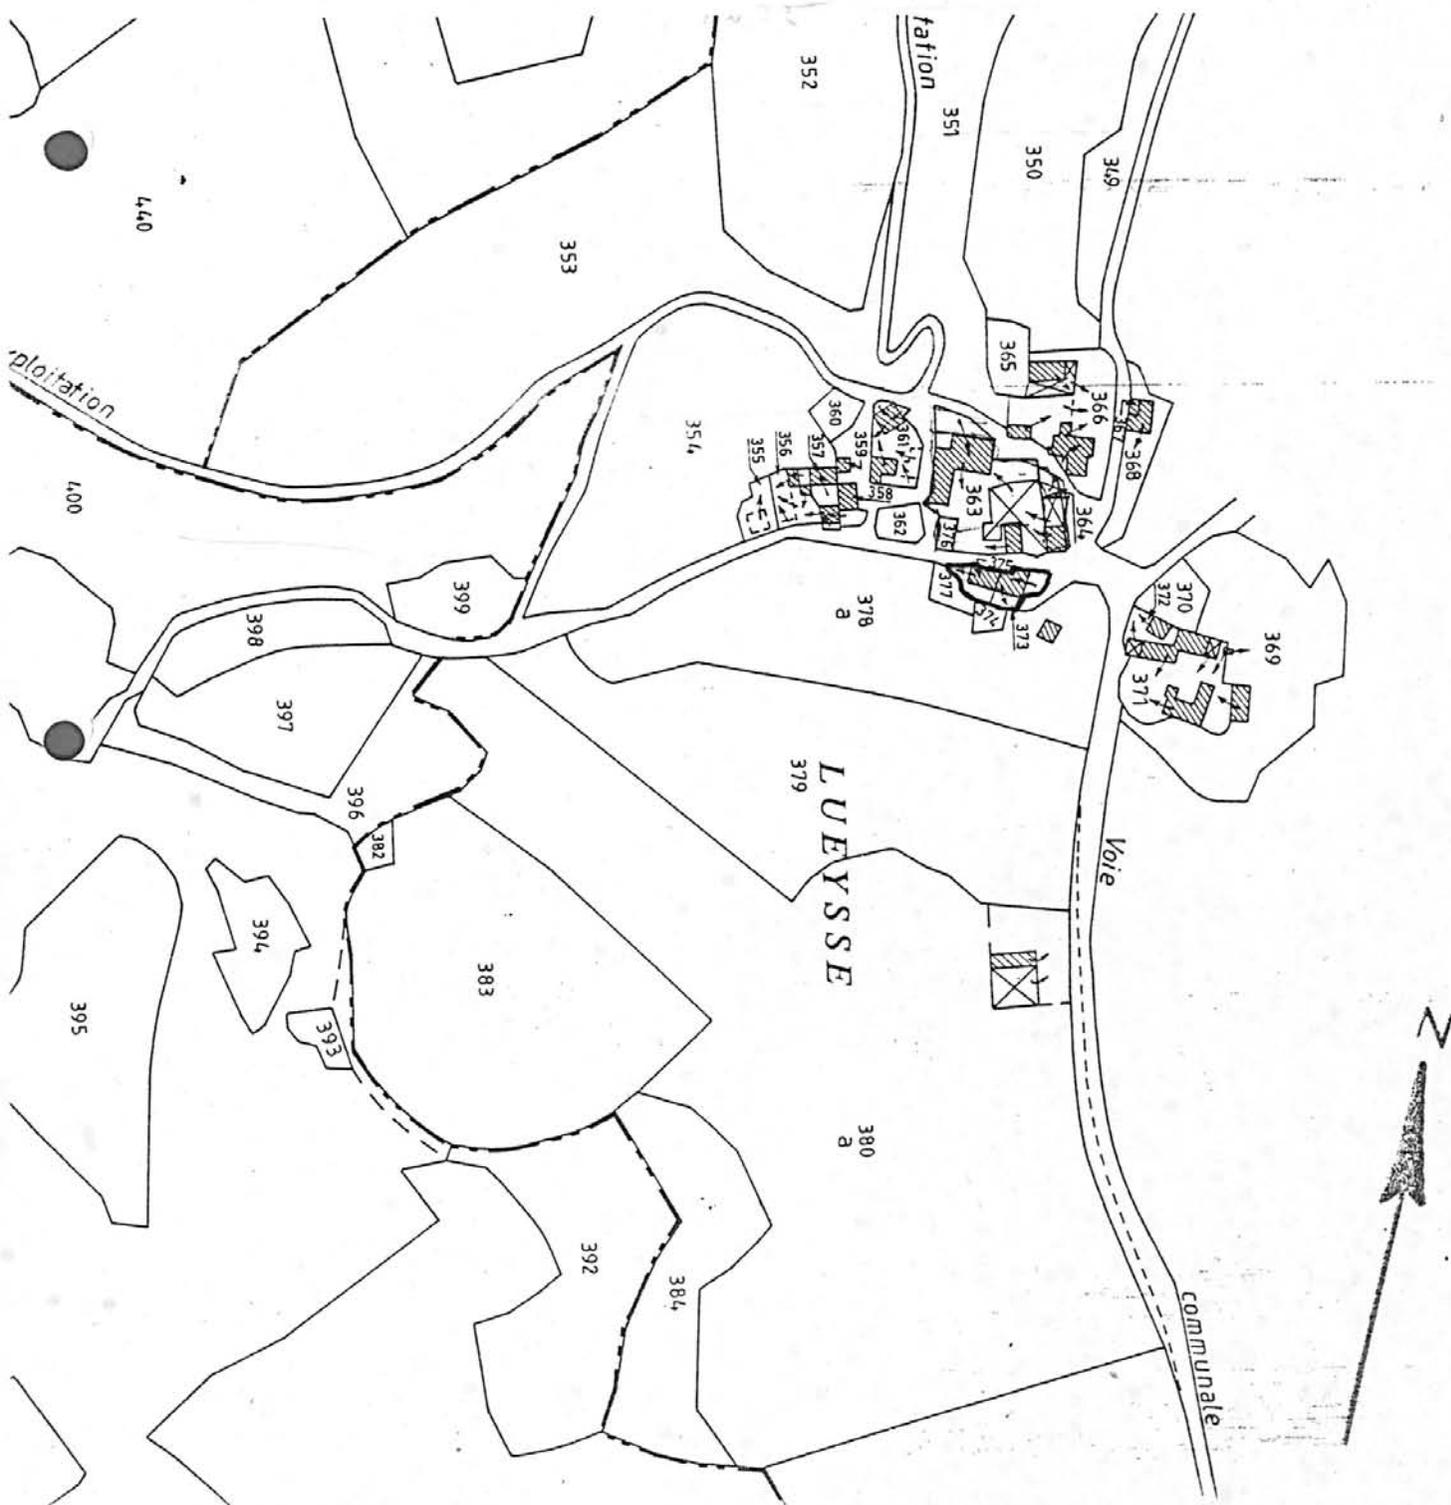

48 LAVAL-DU-TARN Lueysse

Ferme n° 3

Plan de situation. (R. Domon 1968 © Inventaire Languedoc-Roussillon)

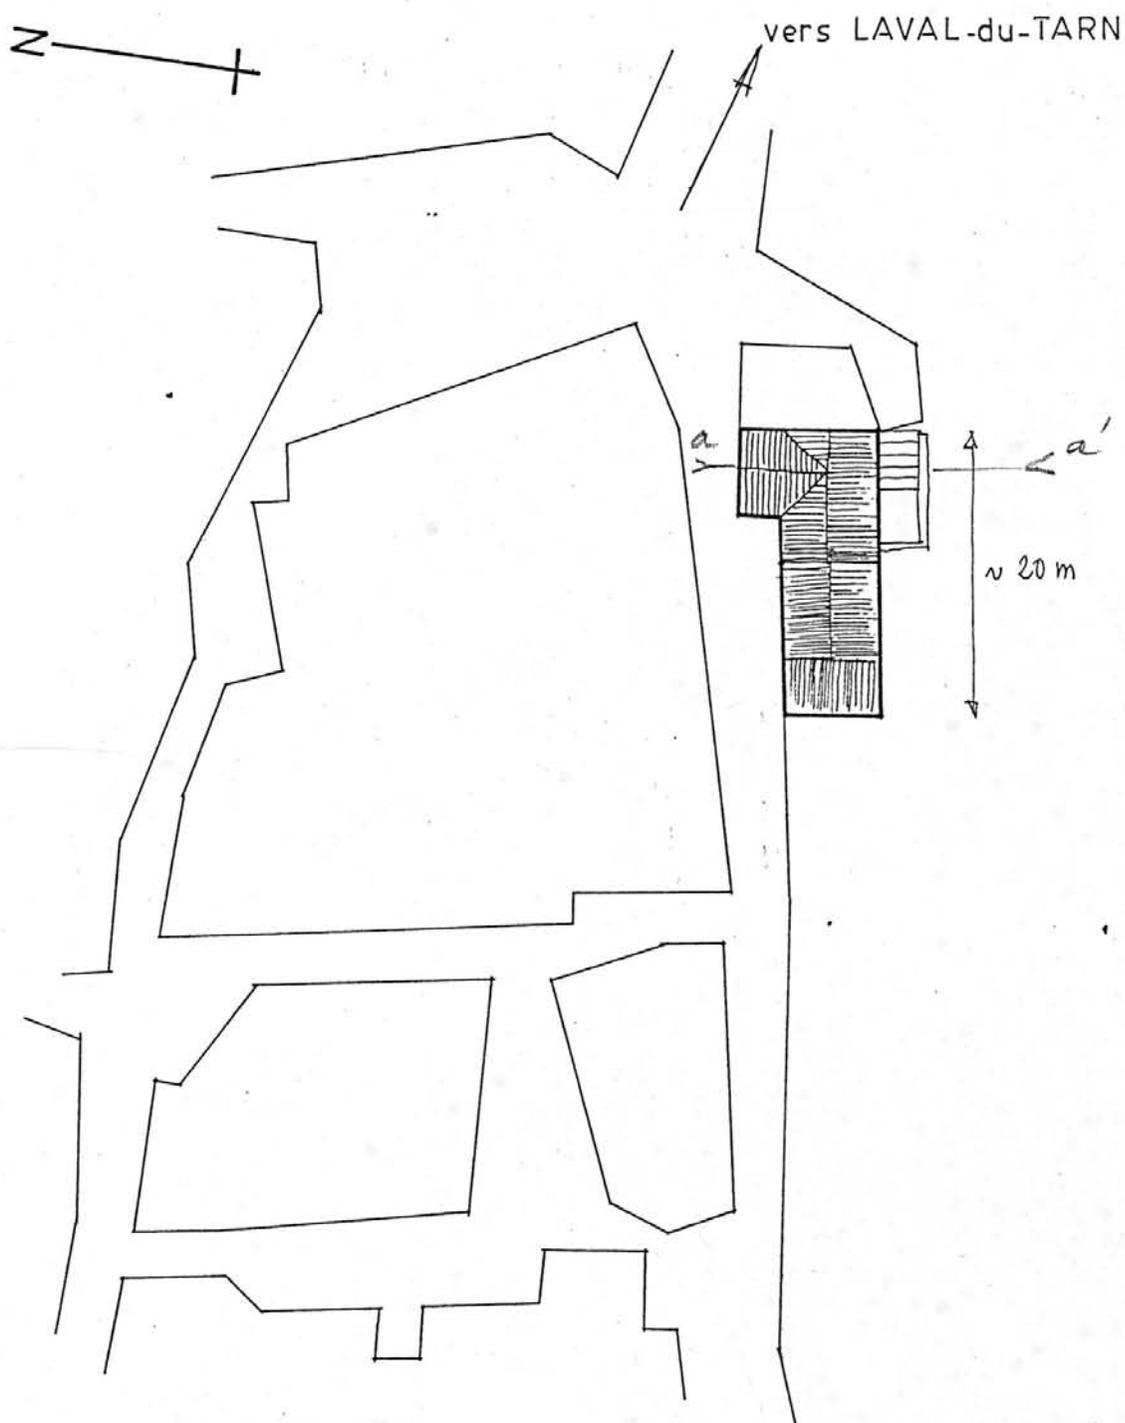


PLAN DE SITUATION


48 LAVAL-DU-TARN Lueysse

Ferme n° 3

Plans au niveau du jardin et au niveau de la rue. Croquis (R. Domon 1968 © Inventaire Languedoc-Roussillon)

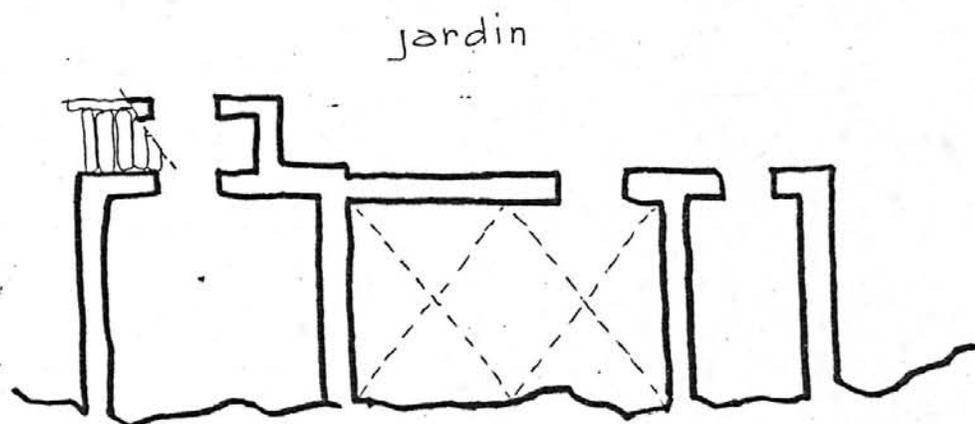

PLAN AU NIVEAU DU JARDIN

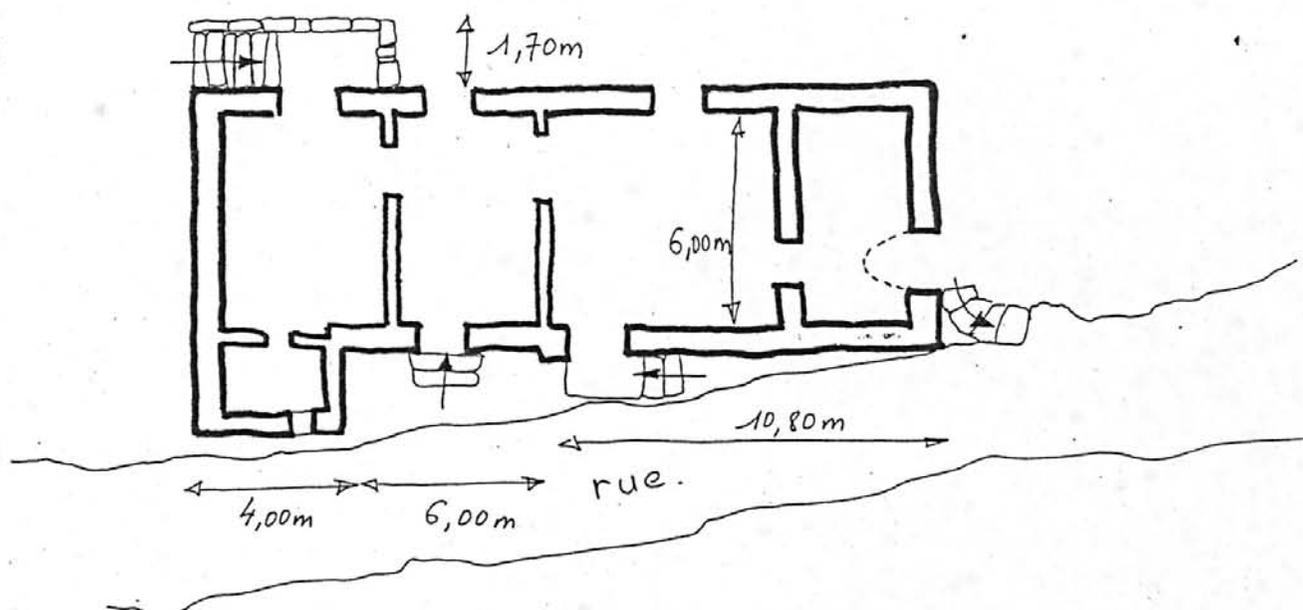


PLAN AU NIVEAU DE LA RUE


48 LAVAL-DU-TARN Lueysse

Ferme n° 3


Élévation côté rue, élévation latérale, coupe aa'. Croquis (R. Domon 1968 © Inventaire Languedoc-Roussillon)

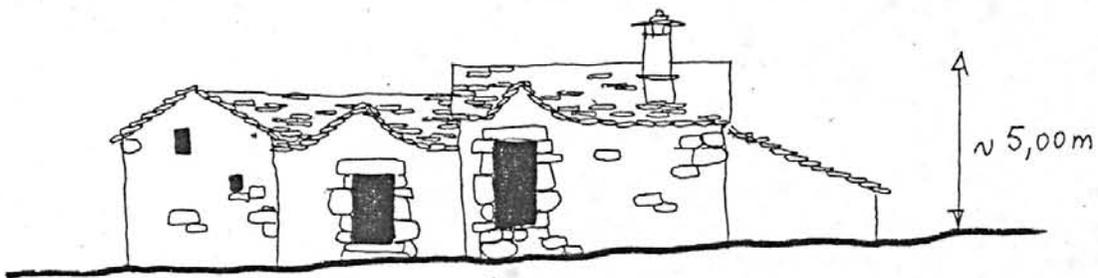

ELEVATION COTE RUE

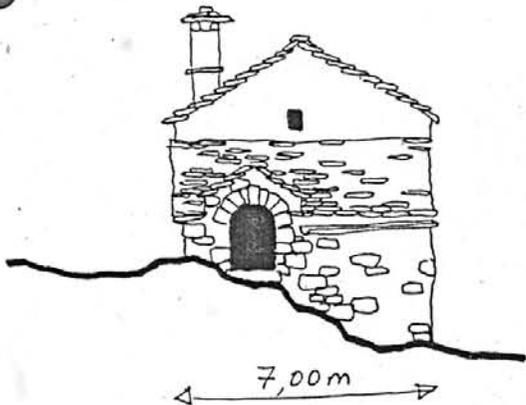

ELEVATION LATERALE

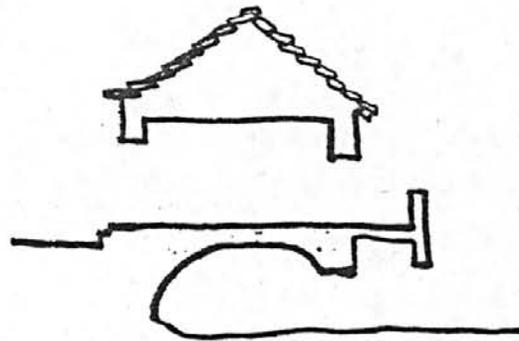

COUPE aa'

162

48. LAVAL DU TARN. Lueysse

FERME 3

35.01

C

Elévation latérale

Photo J. VALLON
n° 68.48.289 X



48. LAVAL DU TARN. Lueysse

FERME 3

35.01

C

Mur de soutien de l'escalier

Photo J. VALLON
n° 68.48.290 X

