


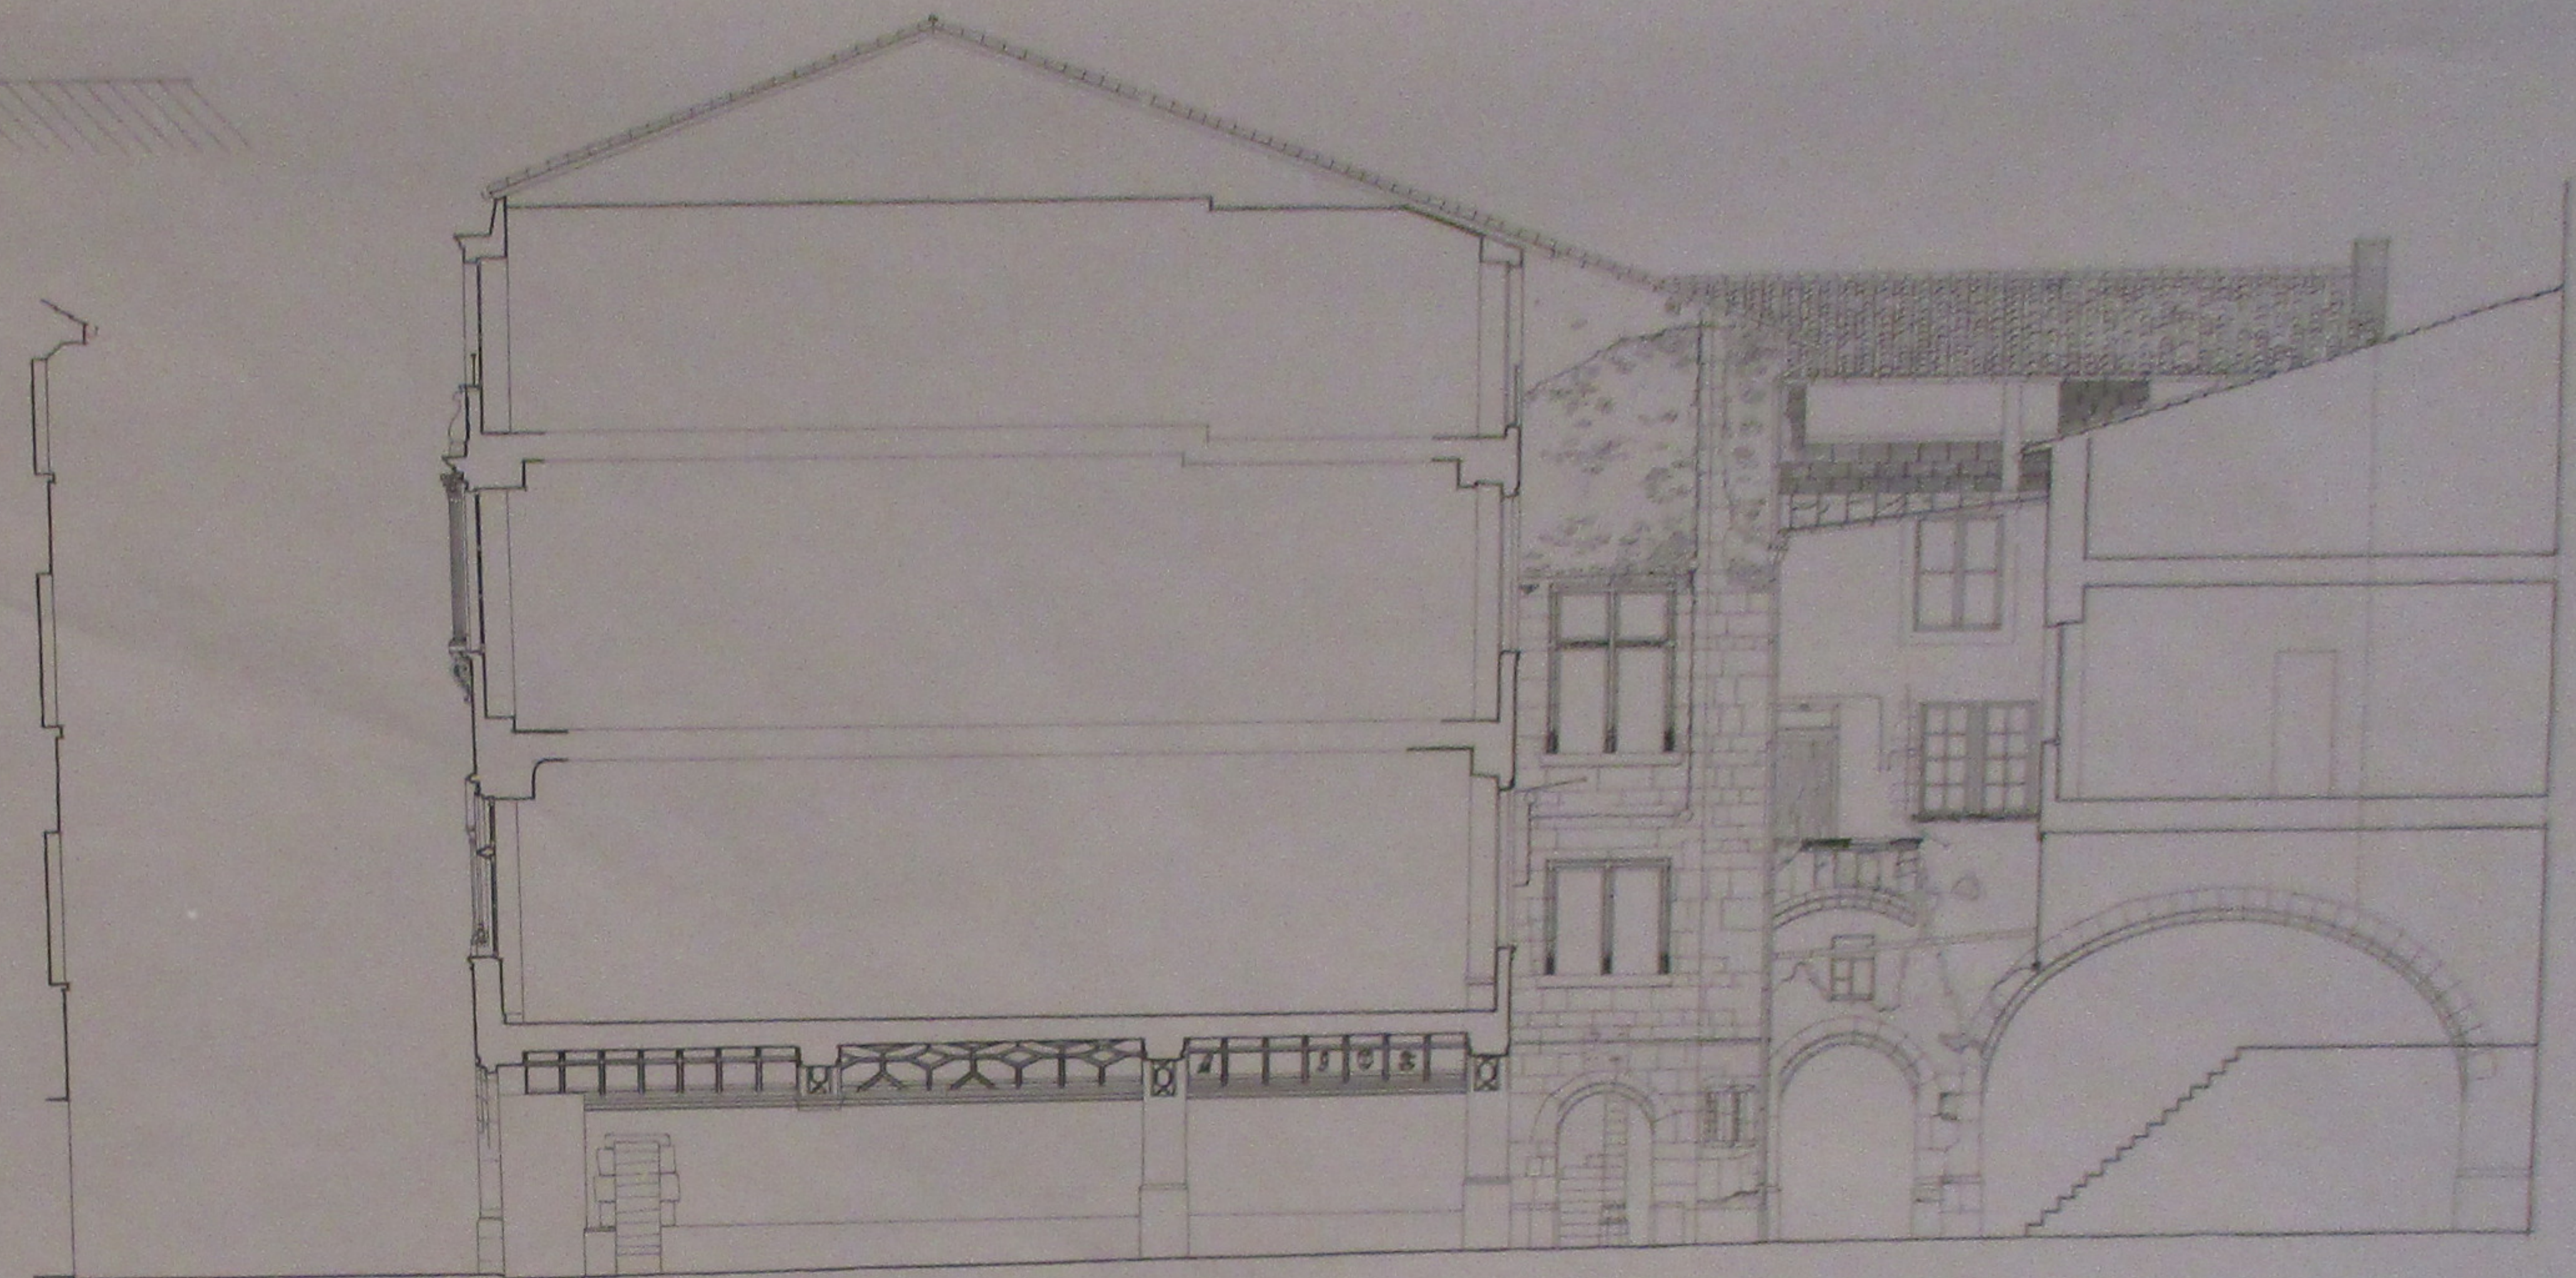


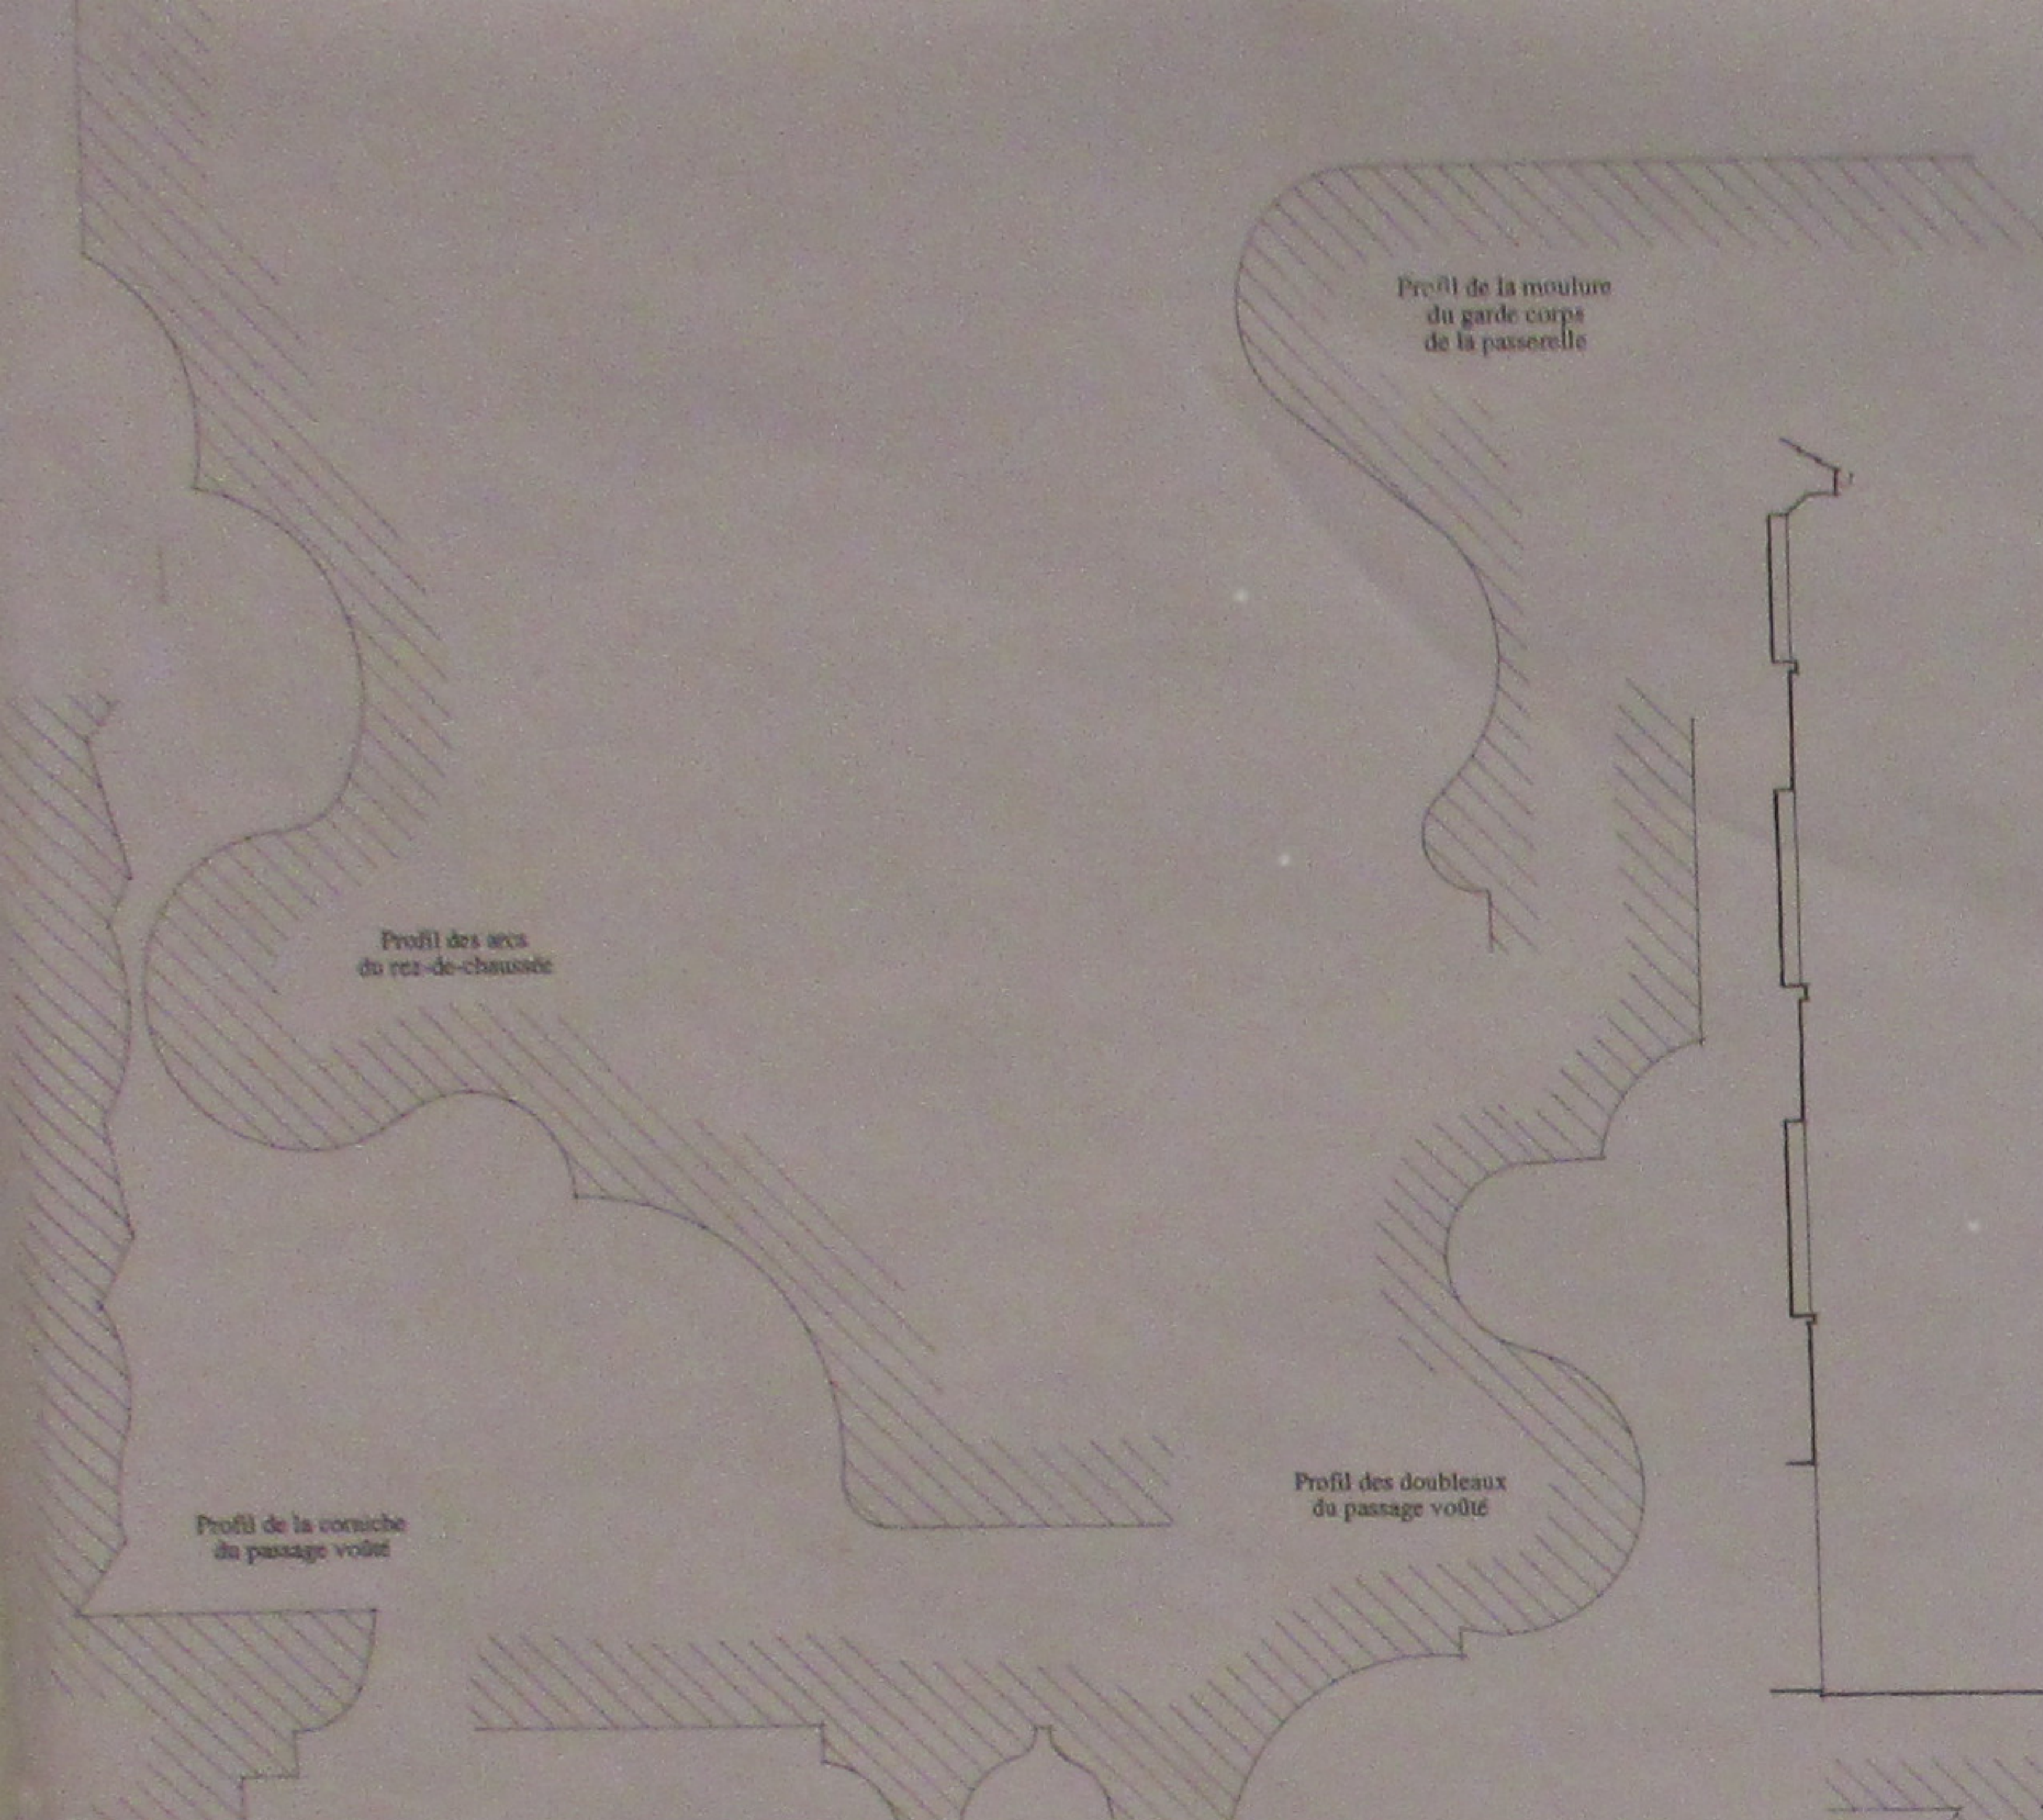

Coupe sur le passage voûté Élévation Sud du Logis de la Cour

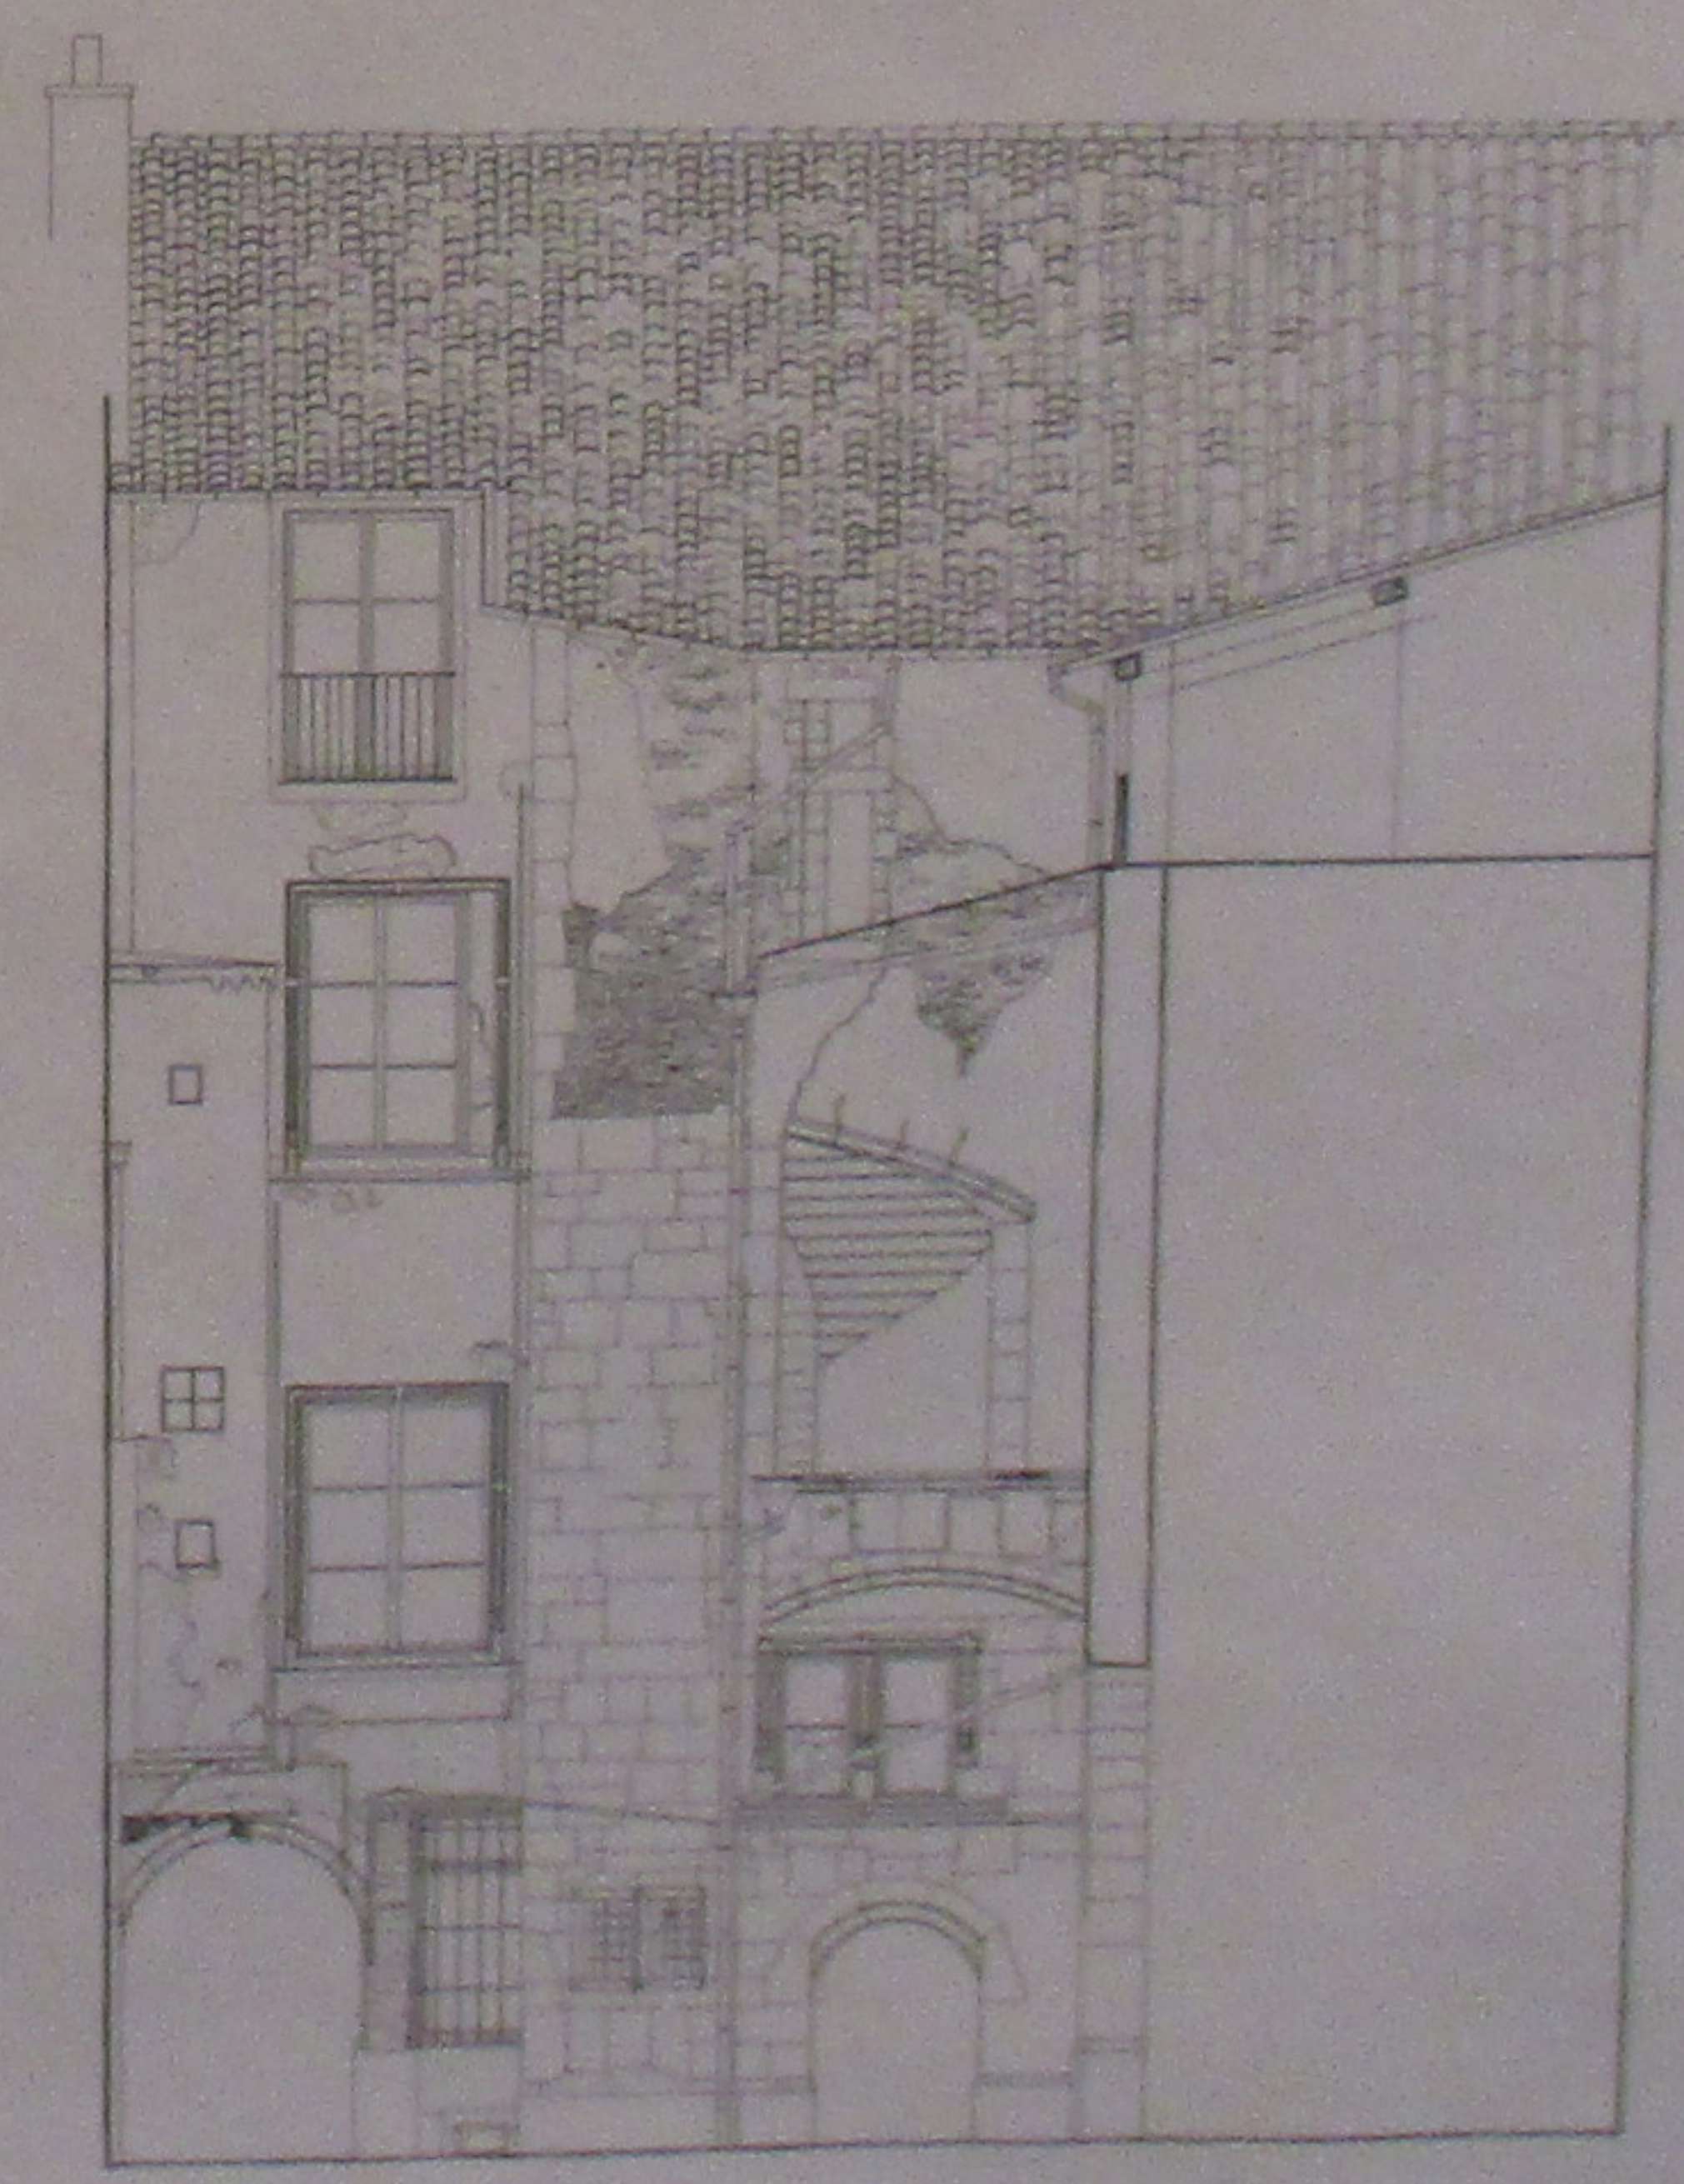

Élévation Ouest Rue des Orfèvres

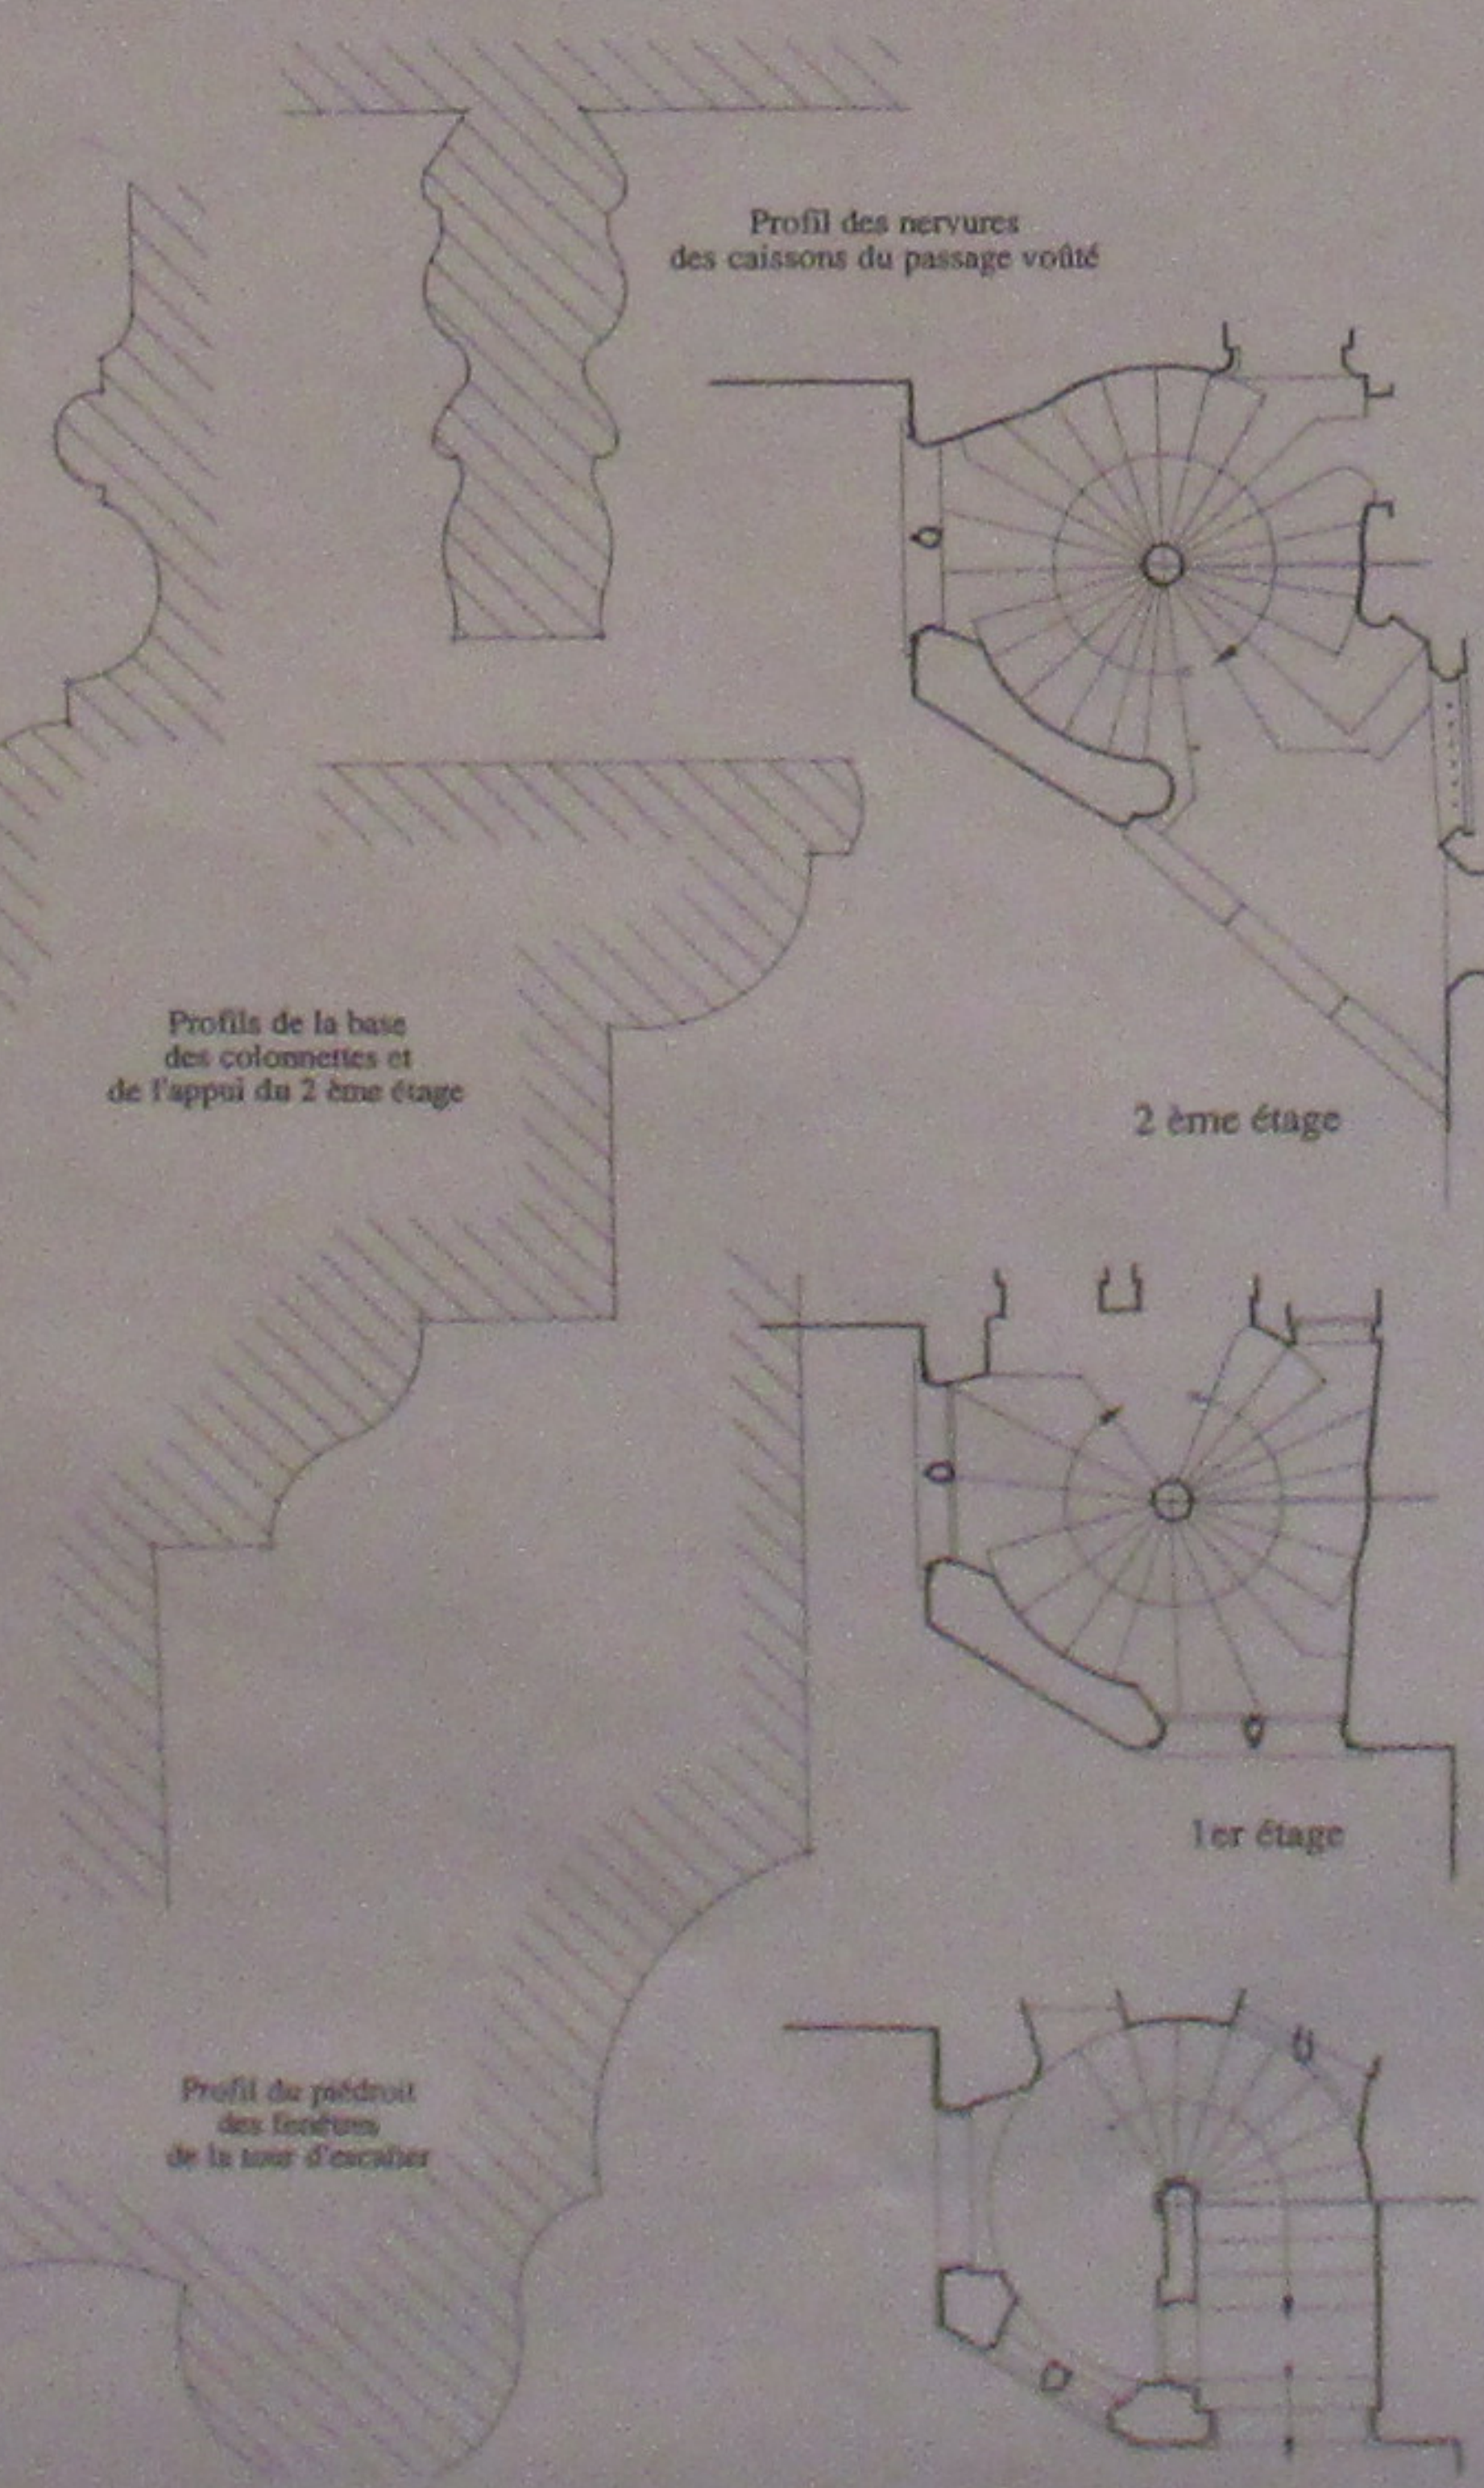

Élévation Est du Logis principal

