


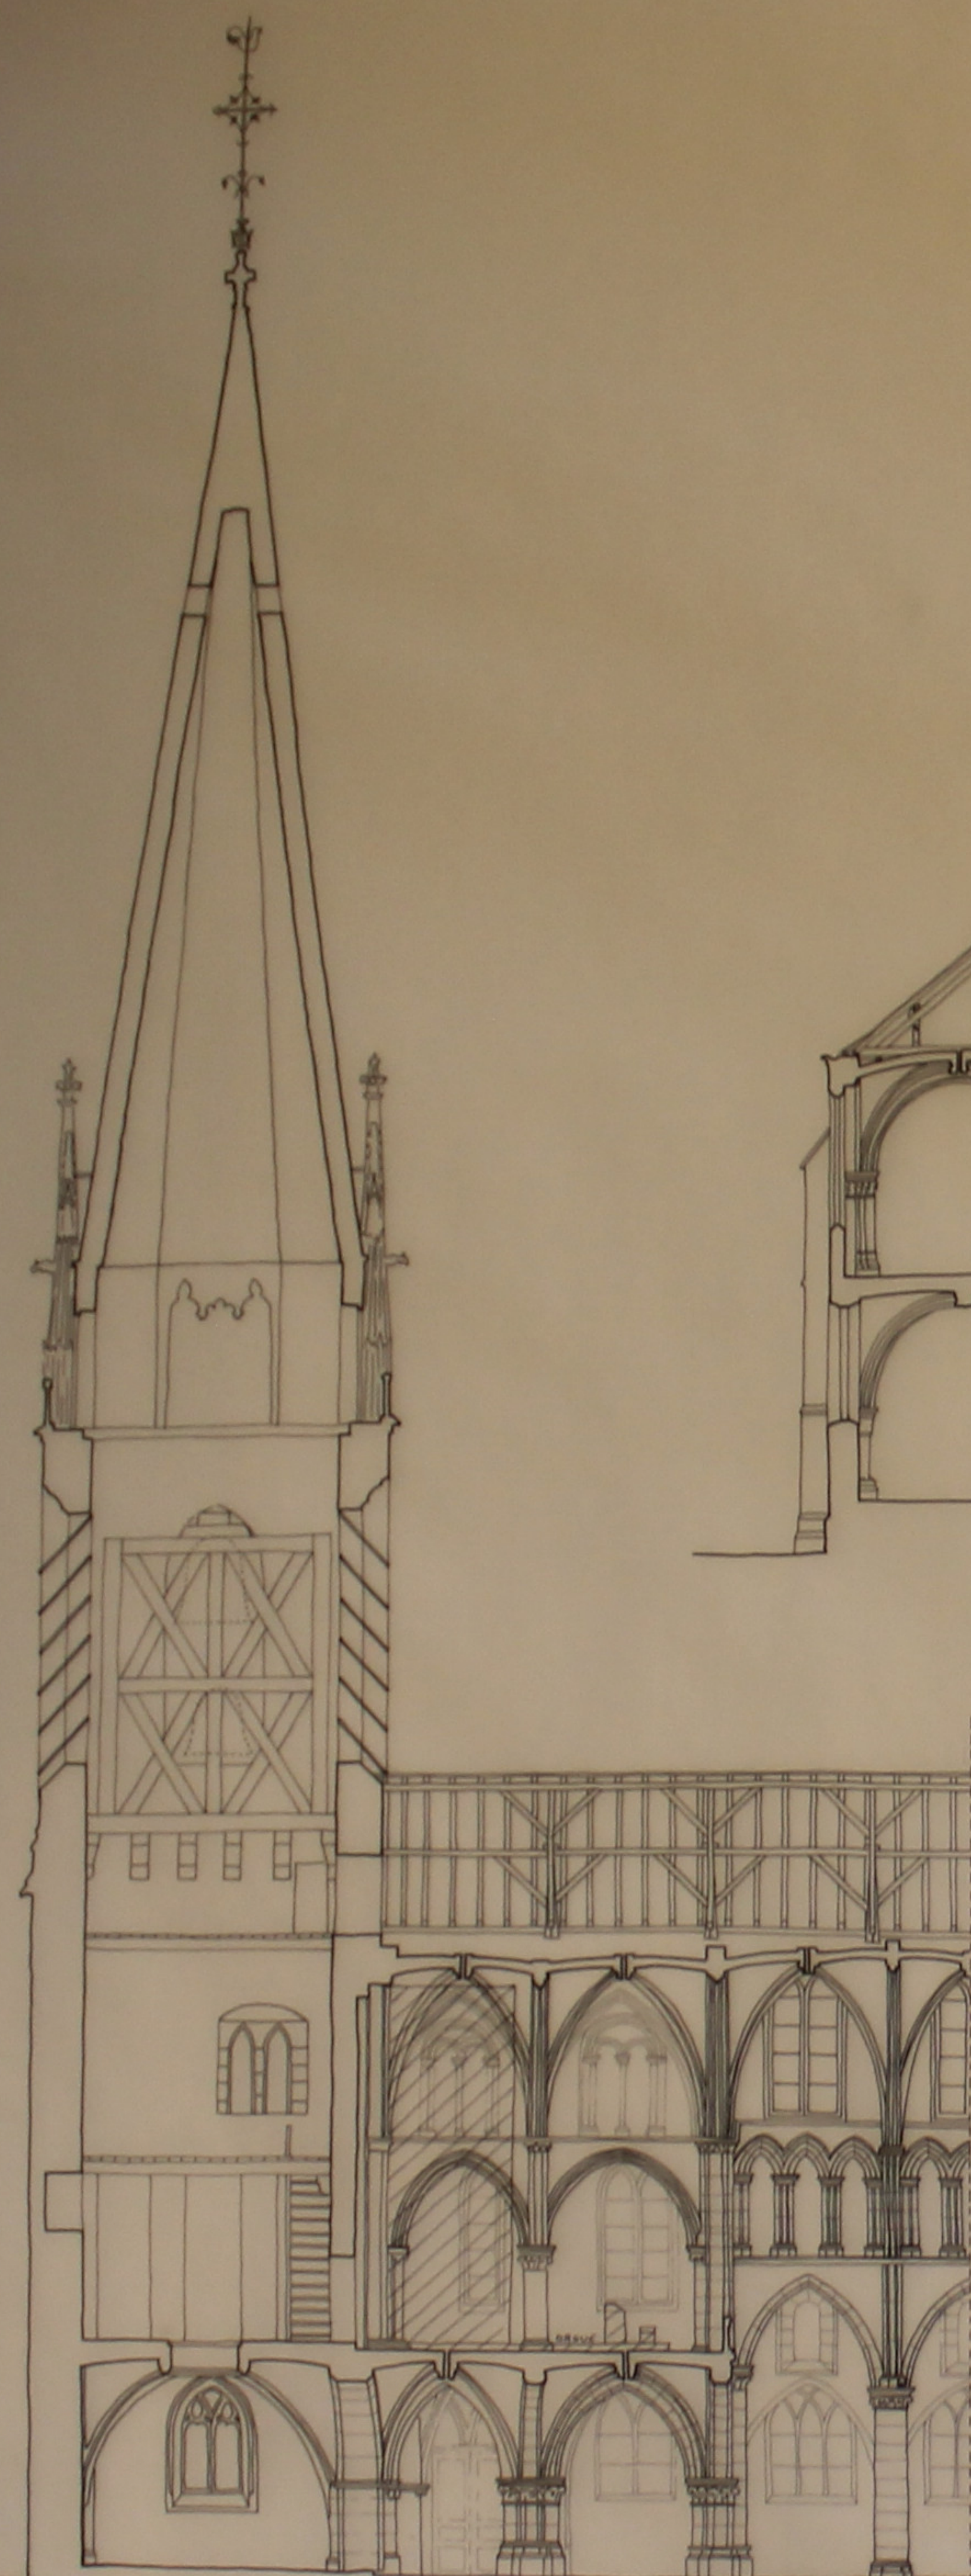


COUPE D-D

0 5m

0,00 Niveau COUPE


-3,55 Niveau CAVE

-4,40 Niveau FONDATION

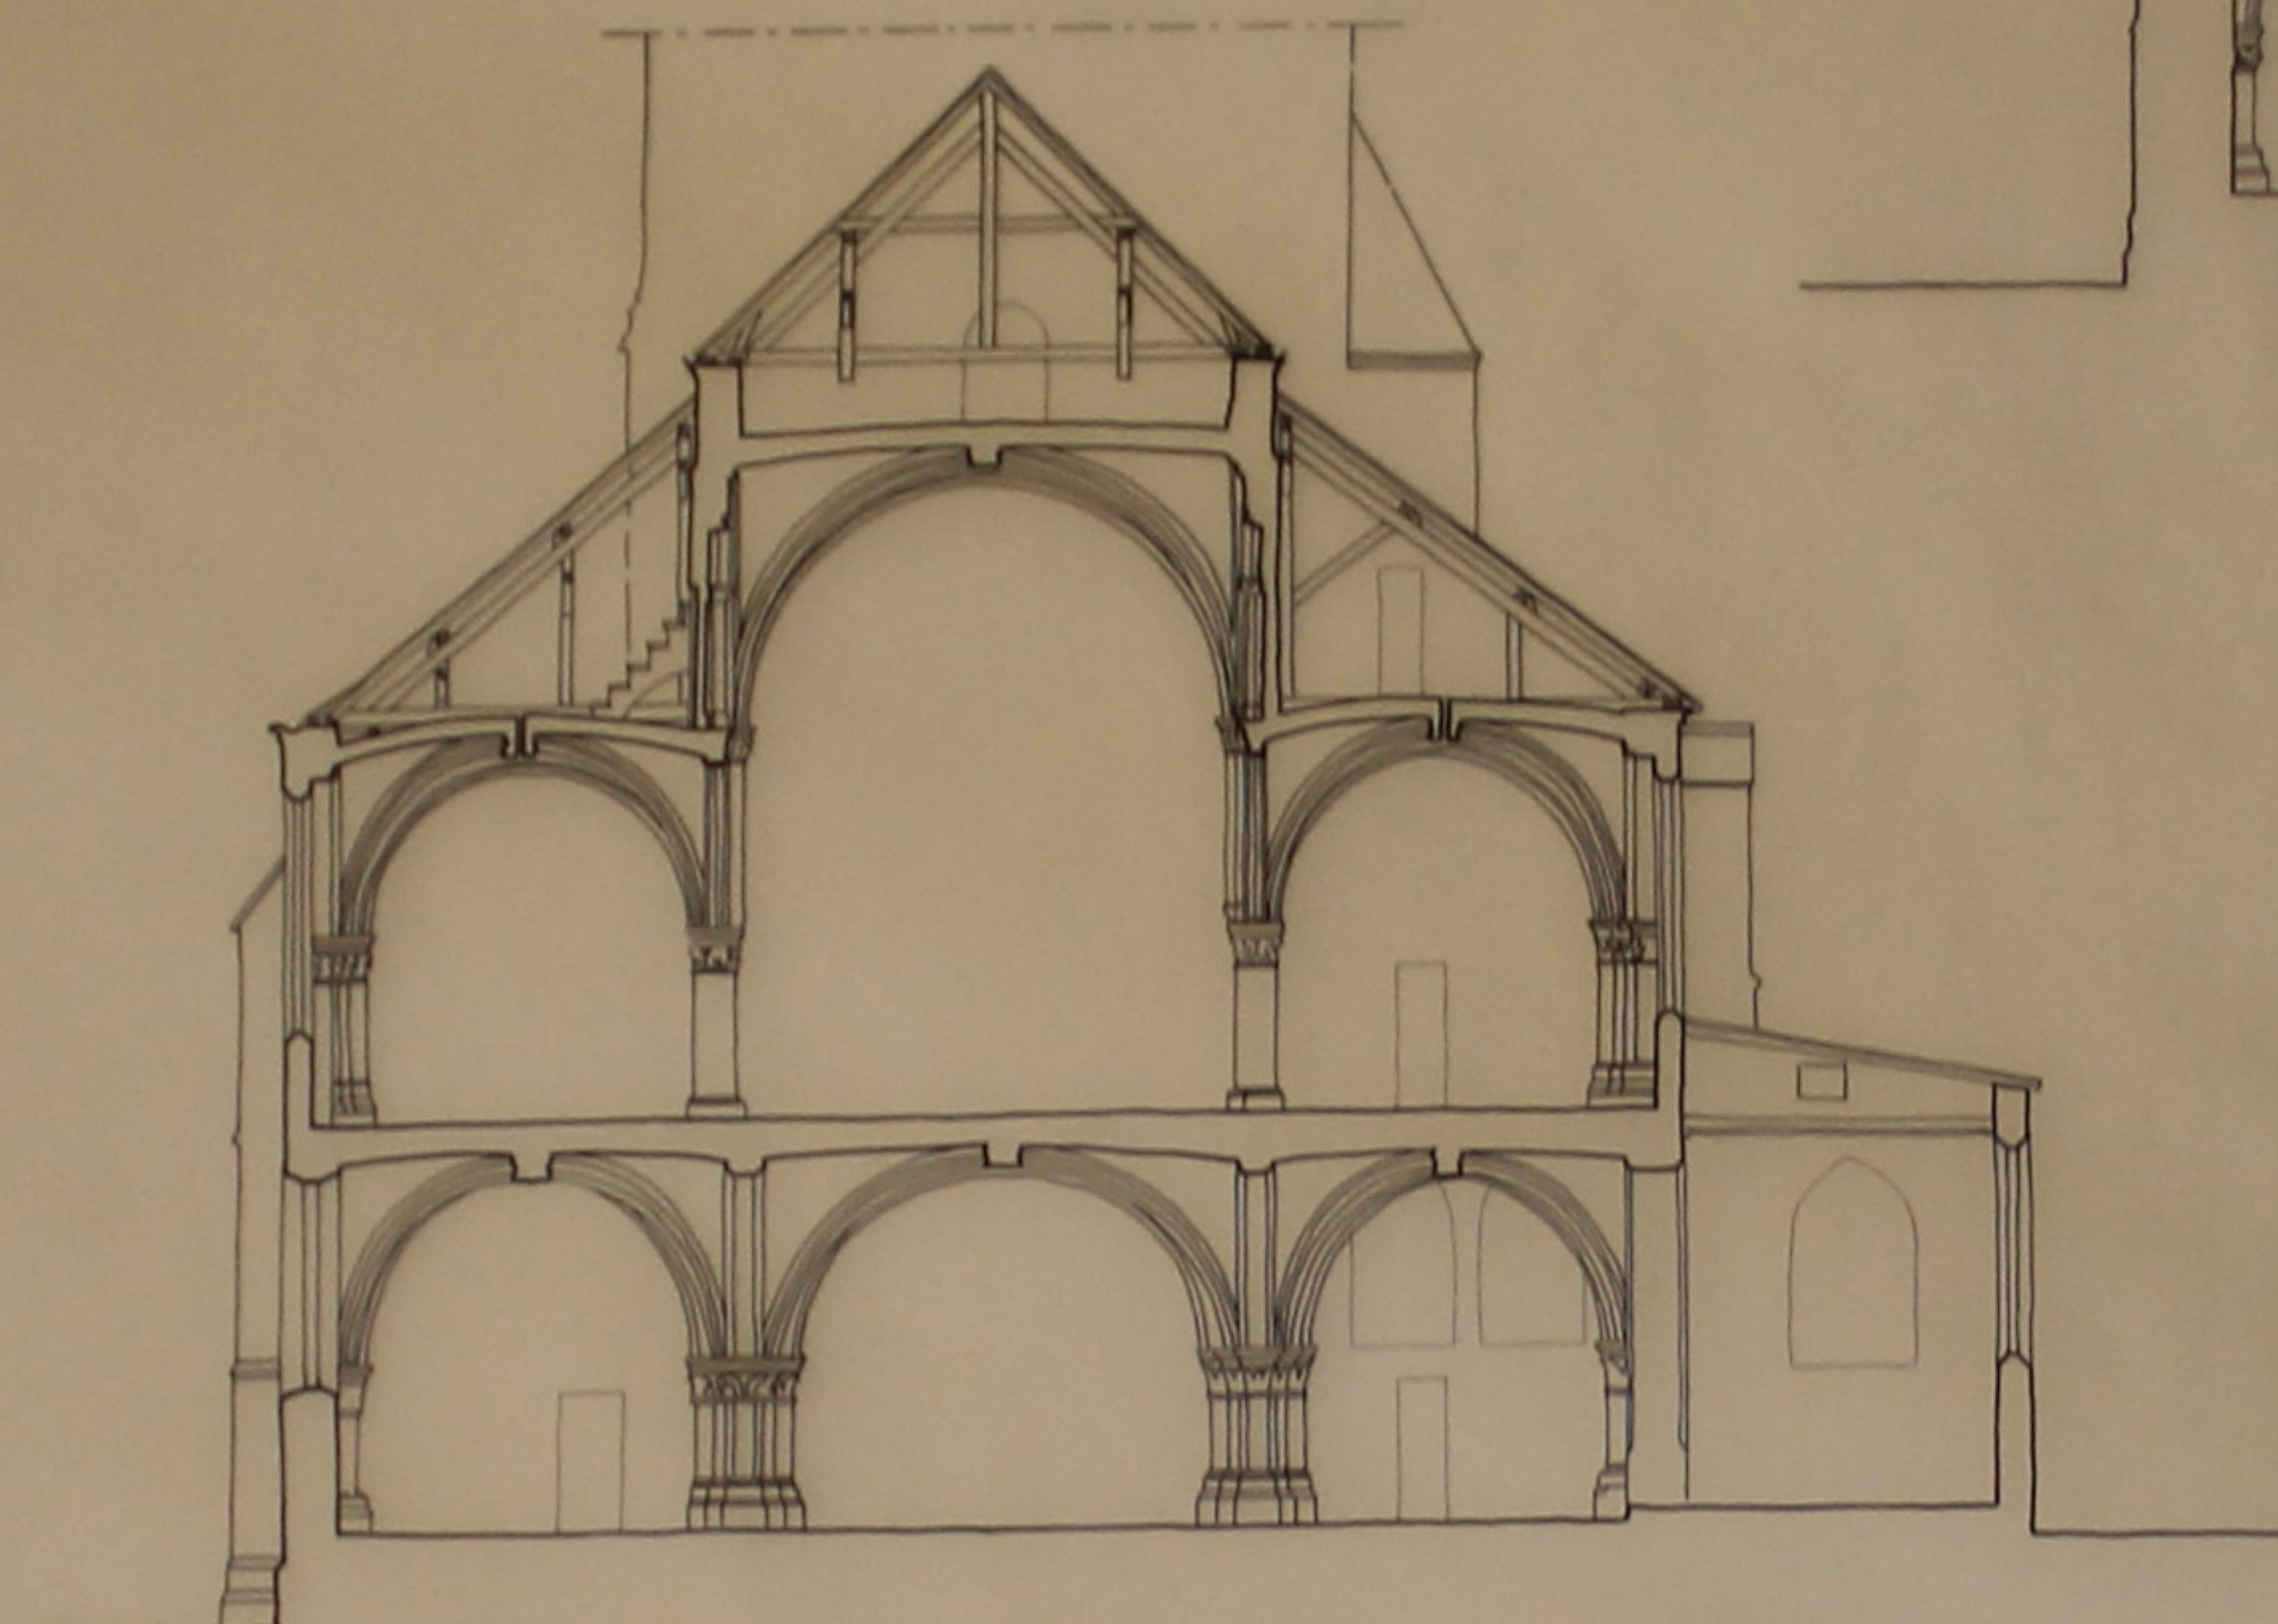


COUPE B-B

0 5m

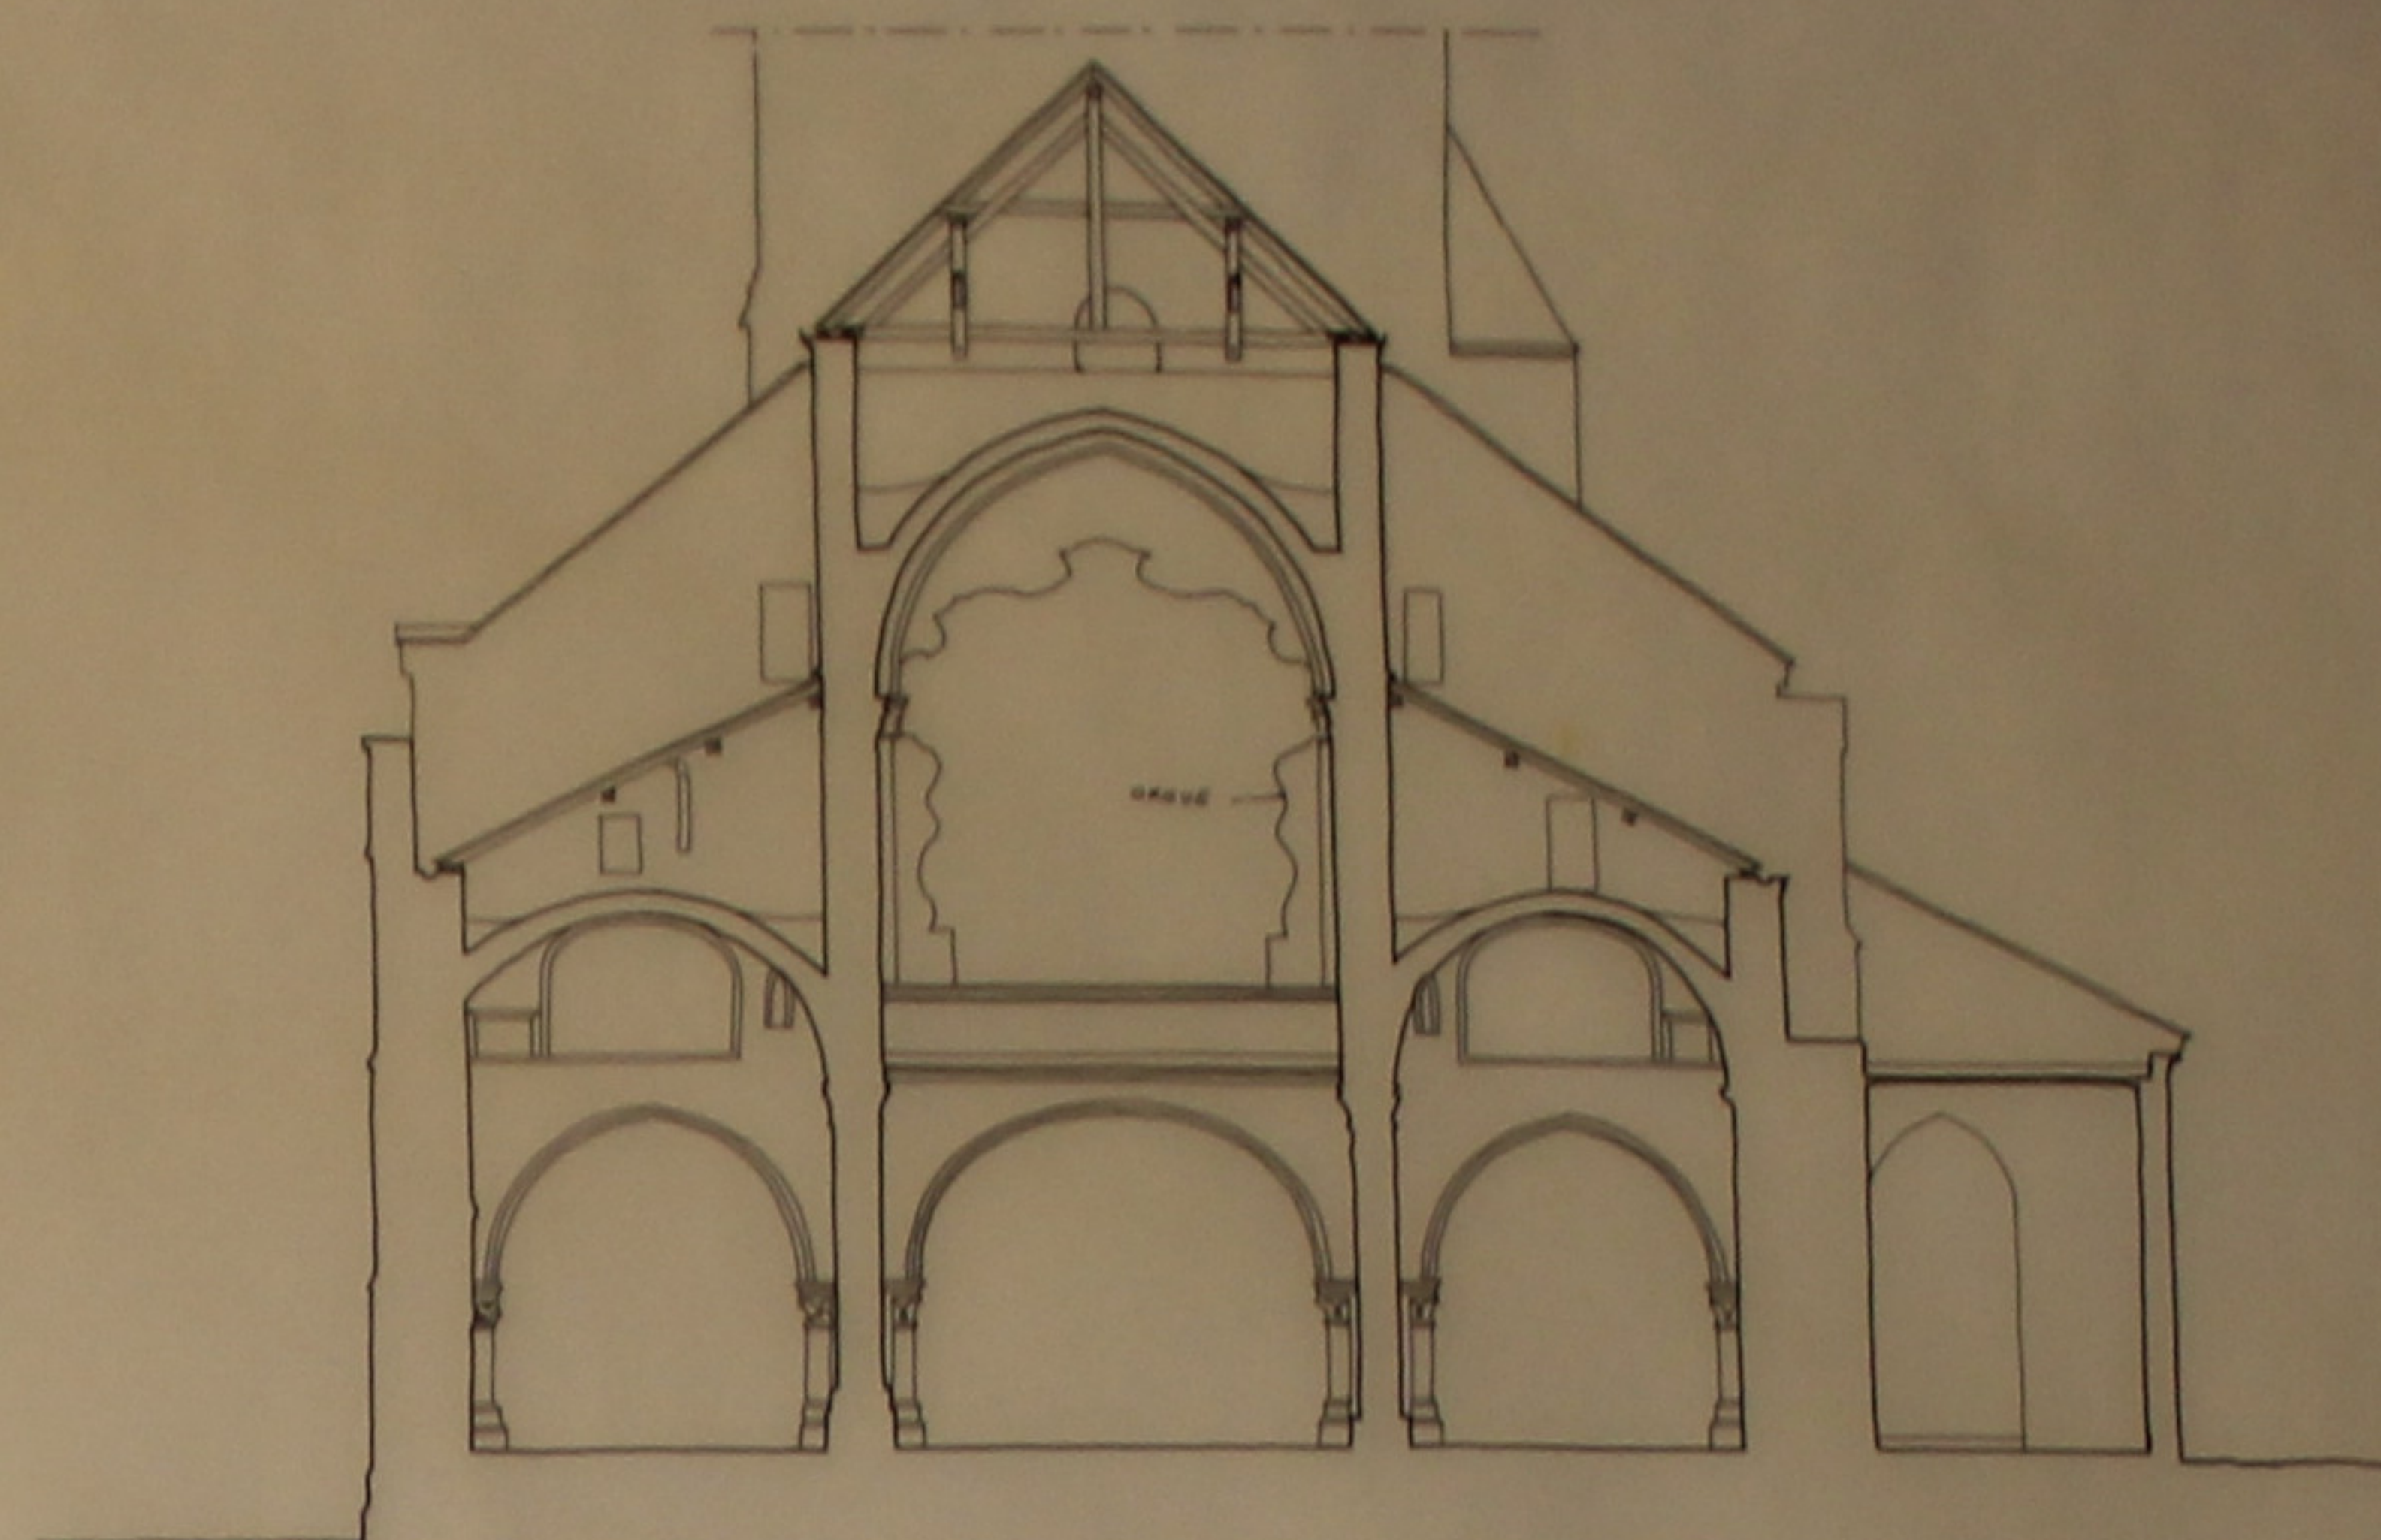


COUPE A-A

0 5m

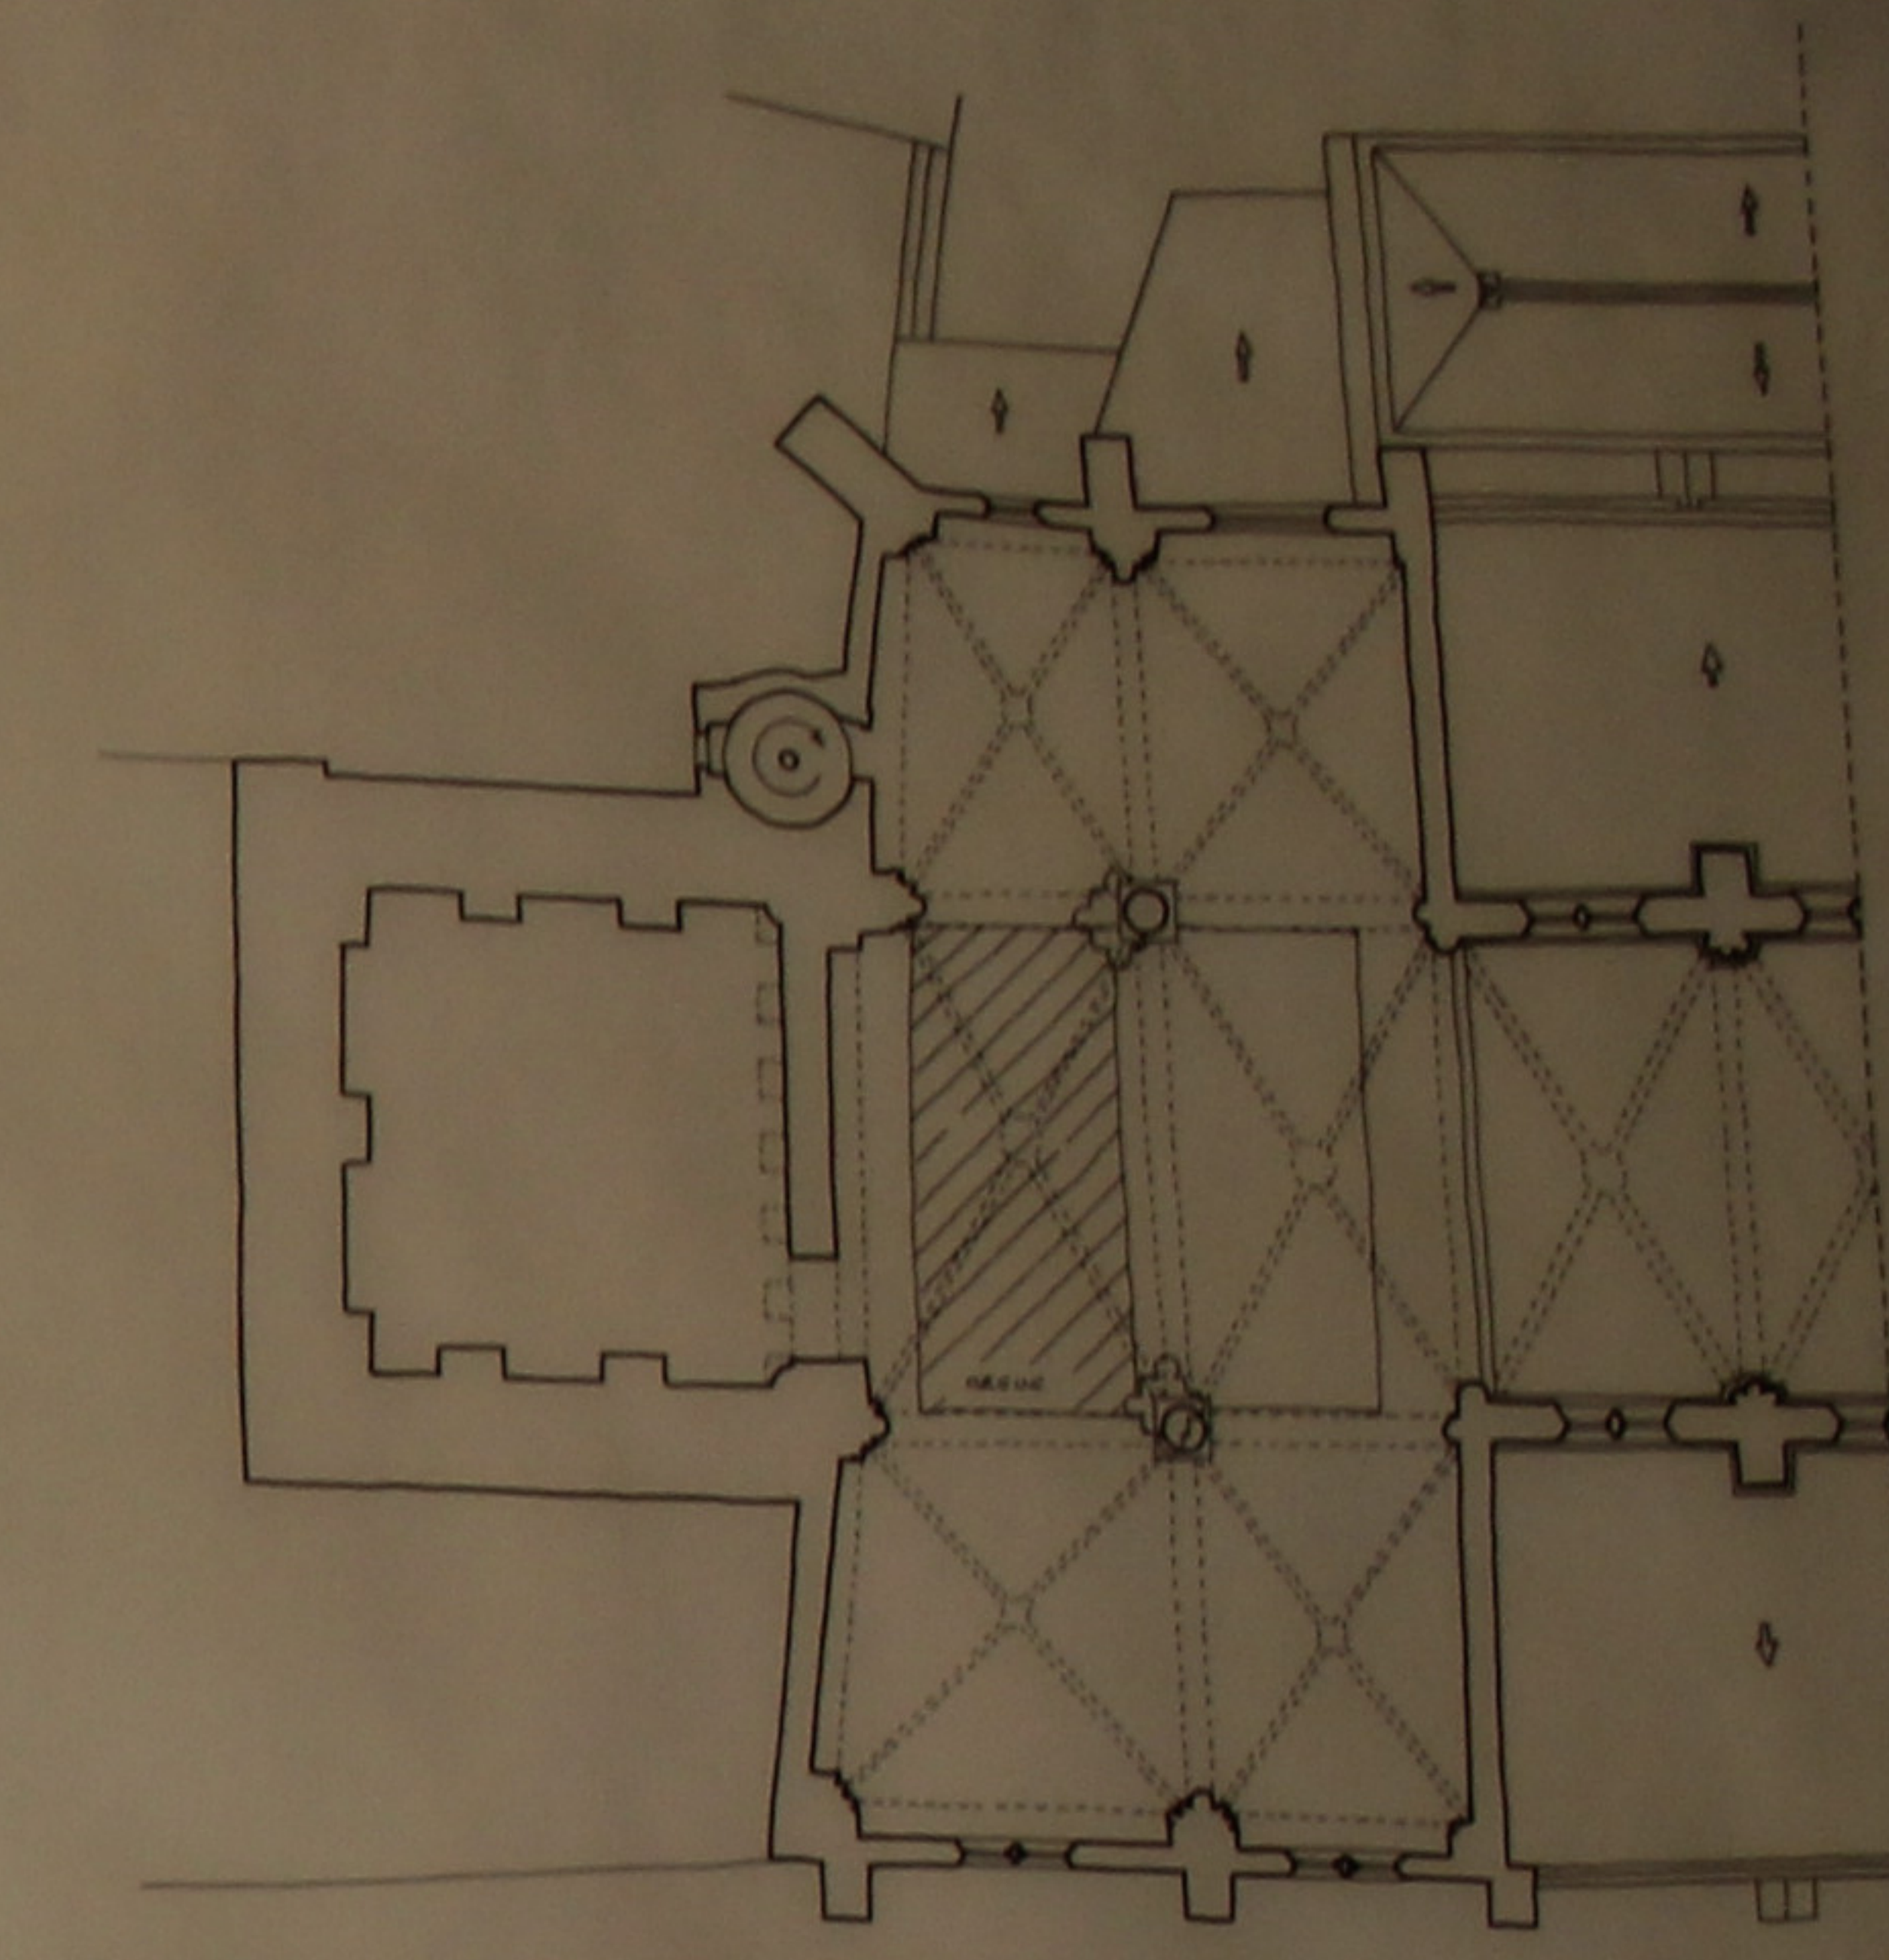


NIVEAU TRIBUNE

0 5m

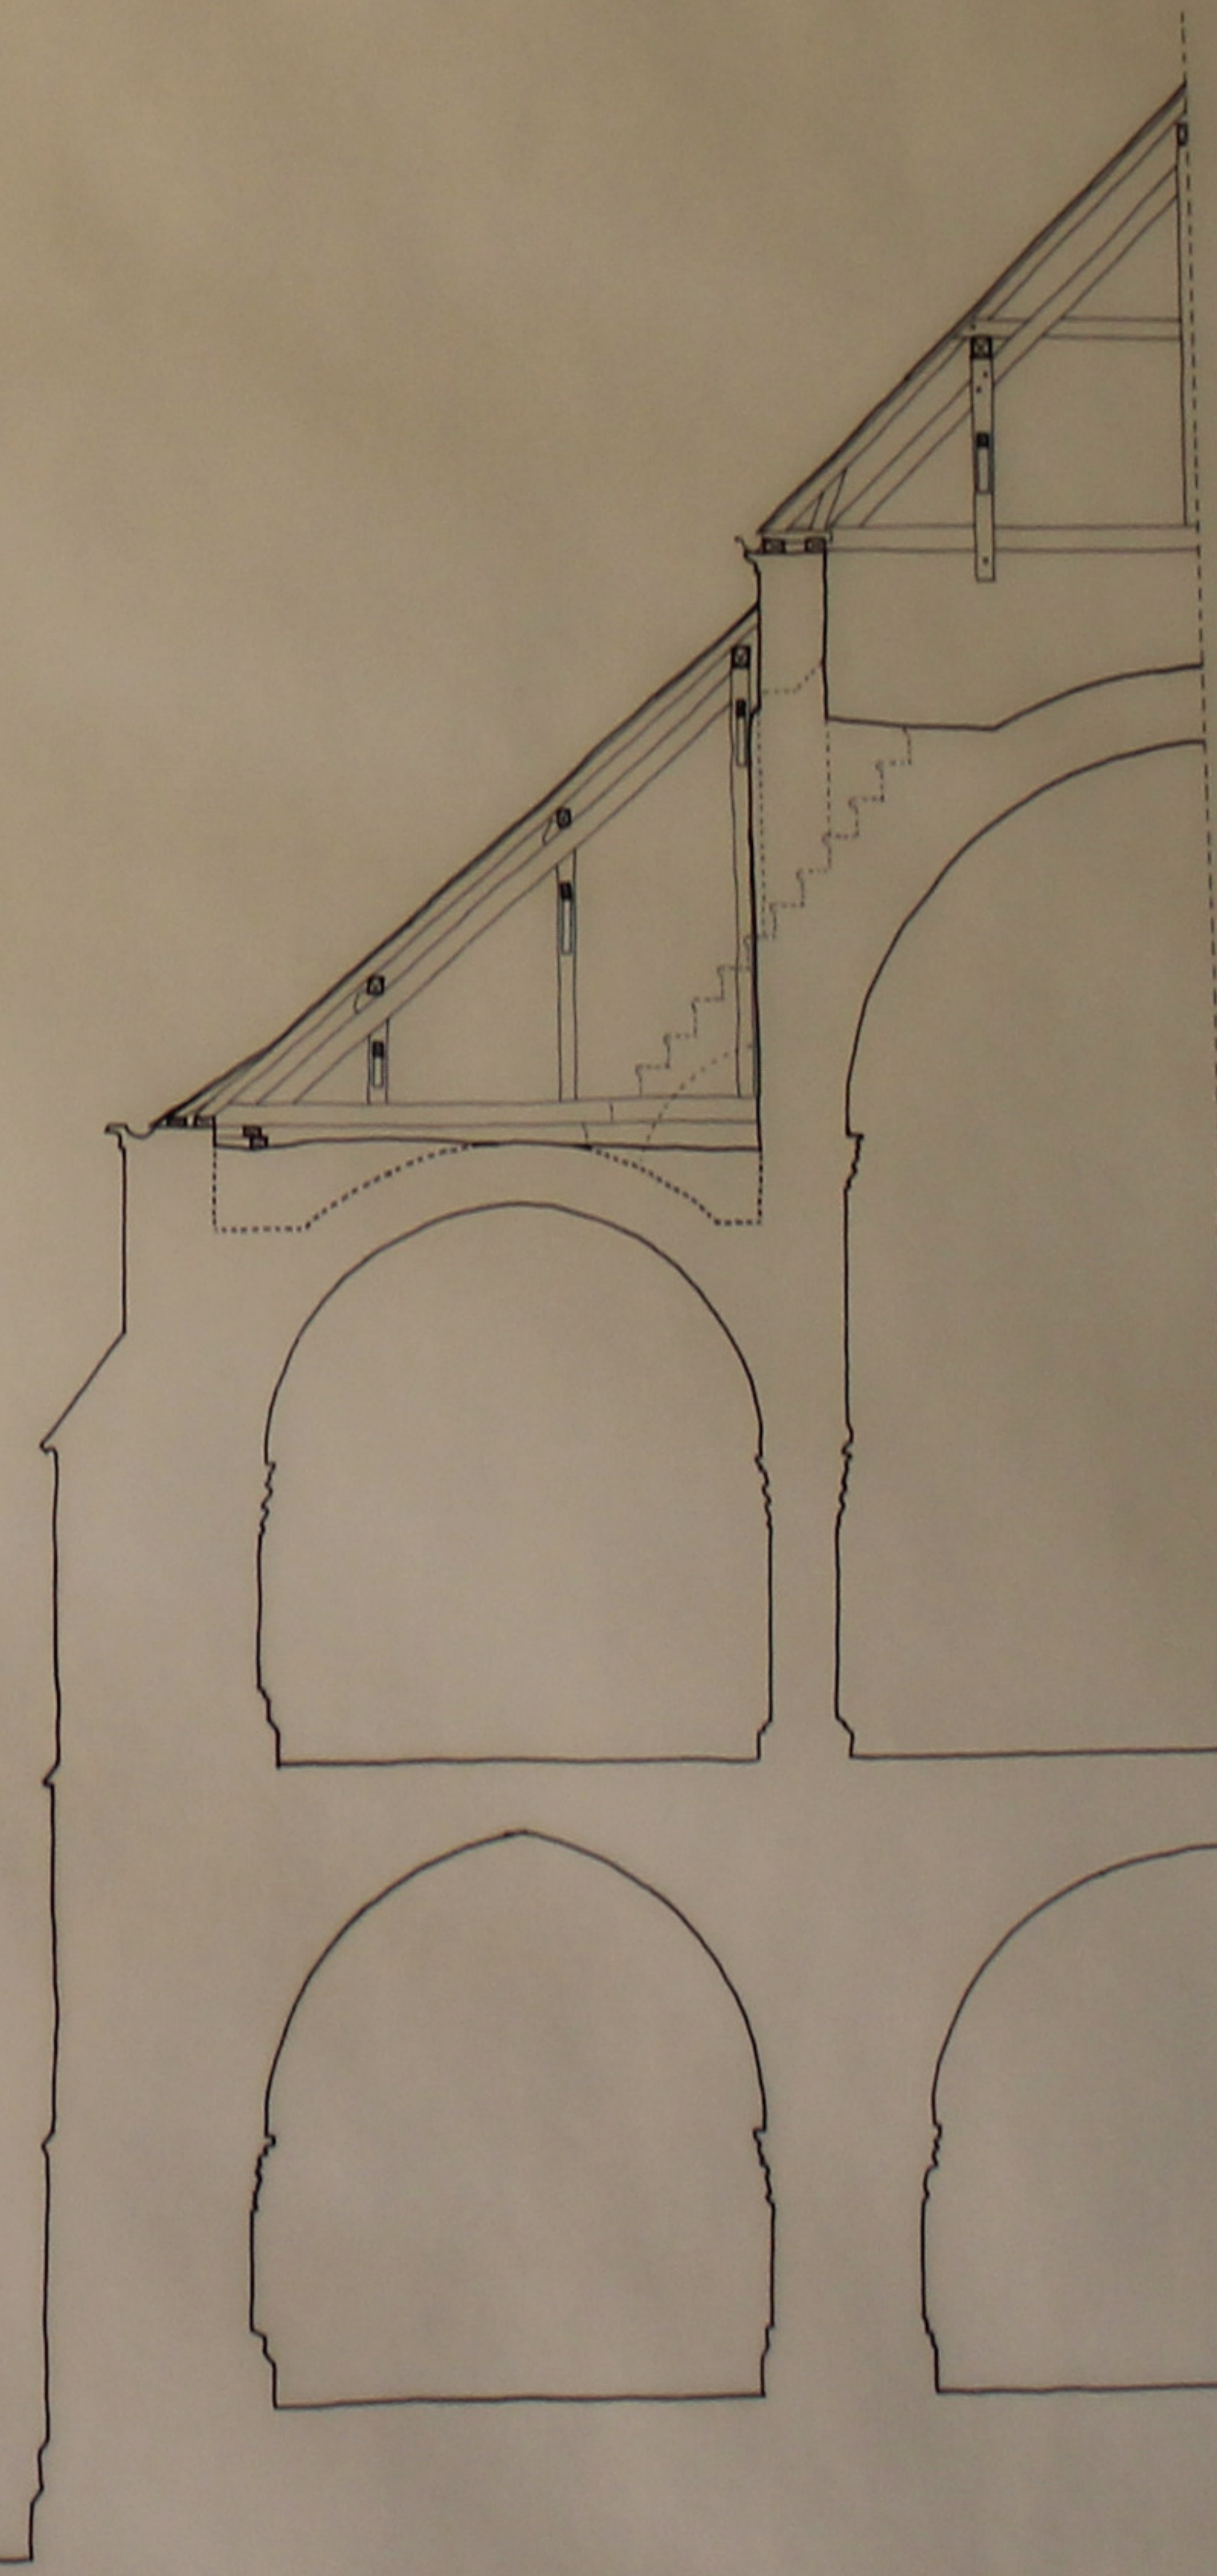

COUPE C-C

0 5m

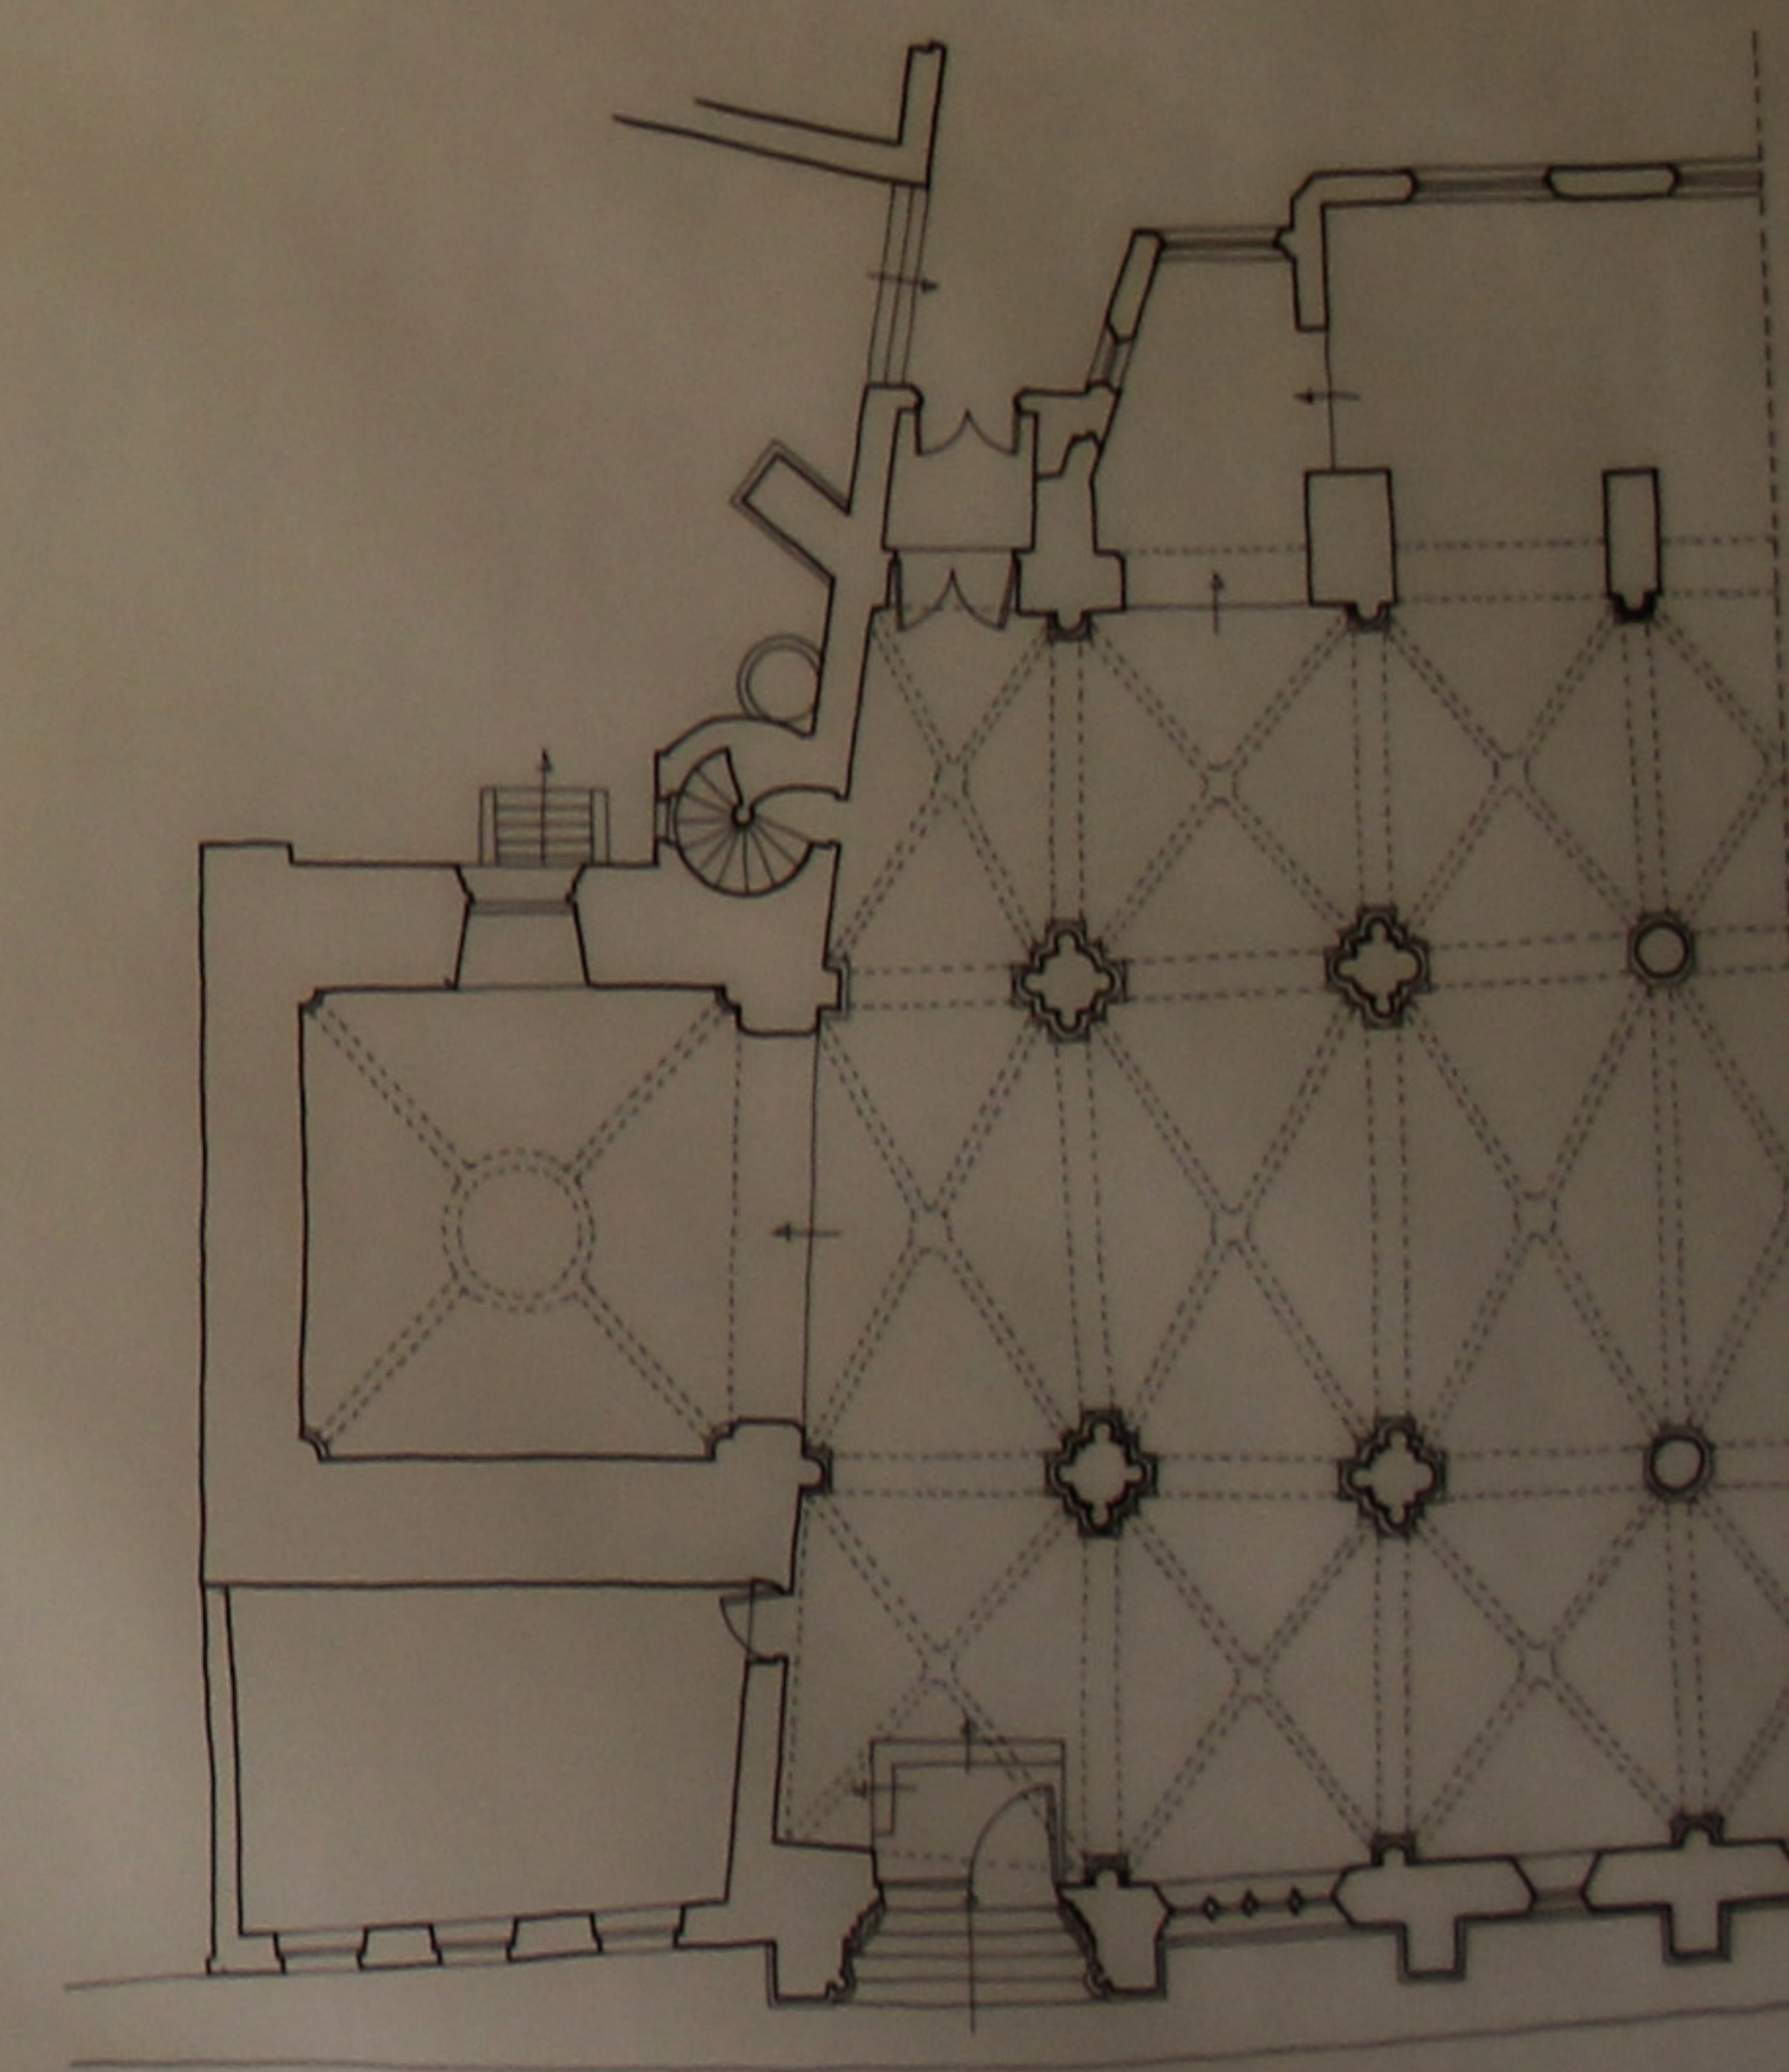

NIVEAU SOL

0 5m

MACCHERIE DE PIERRES BLEUES
OU DE PIERRES CALCAIRES

KEHBAIS LINDHEUX


-7,50
LINDHEUX BRUNS SABLEUX

-8,00
ARGILE GRIS + SABLE + GRAVIERES

-8,50
SABLE DE CEE LINDHEUX

-9,50
MARNE GRISE AVEC BANES CALCAIRES

-12,00
CALCAIRE COMPACT

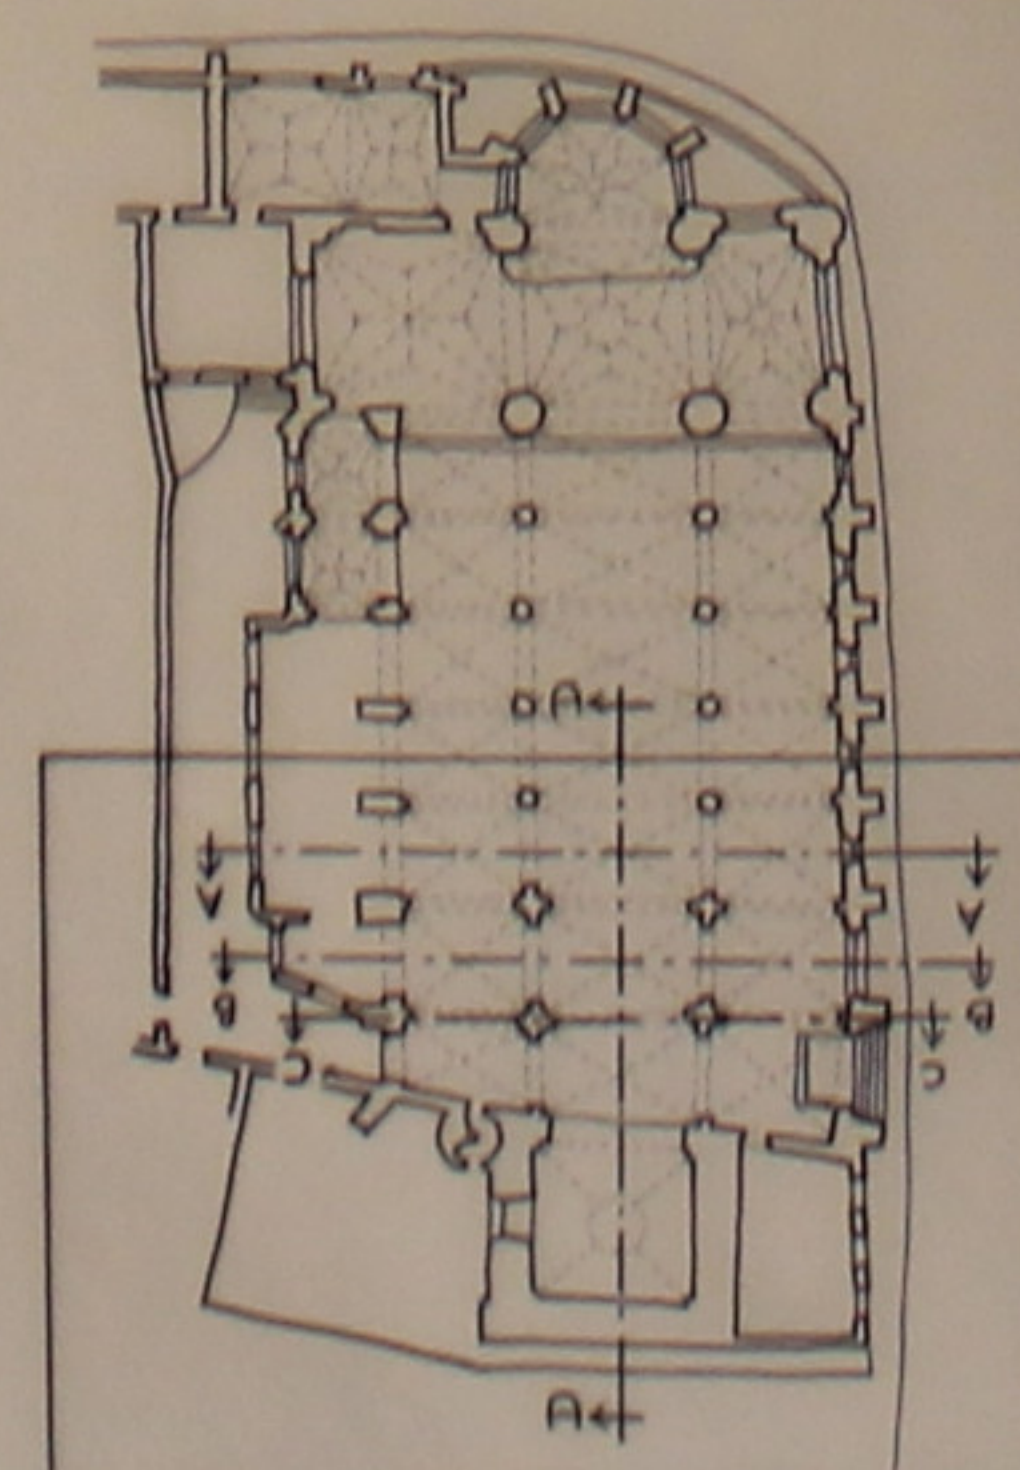

0 10 20m