


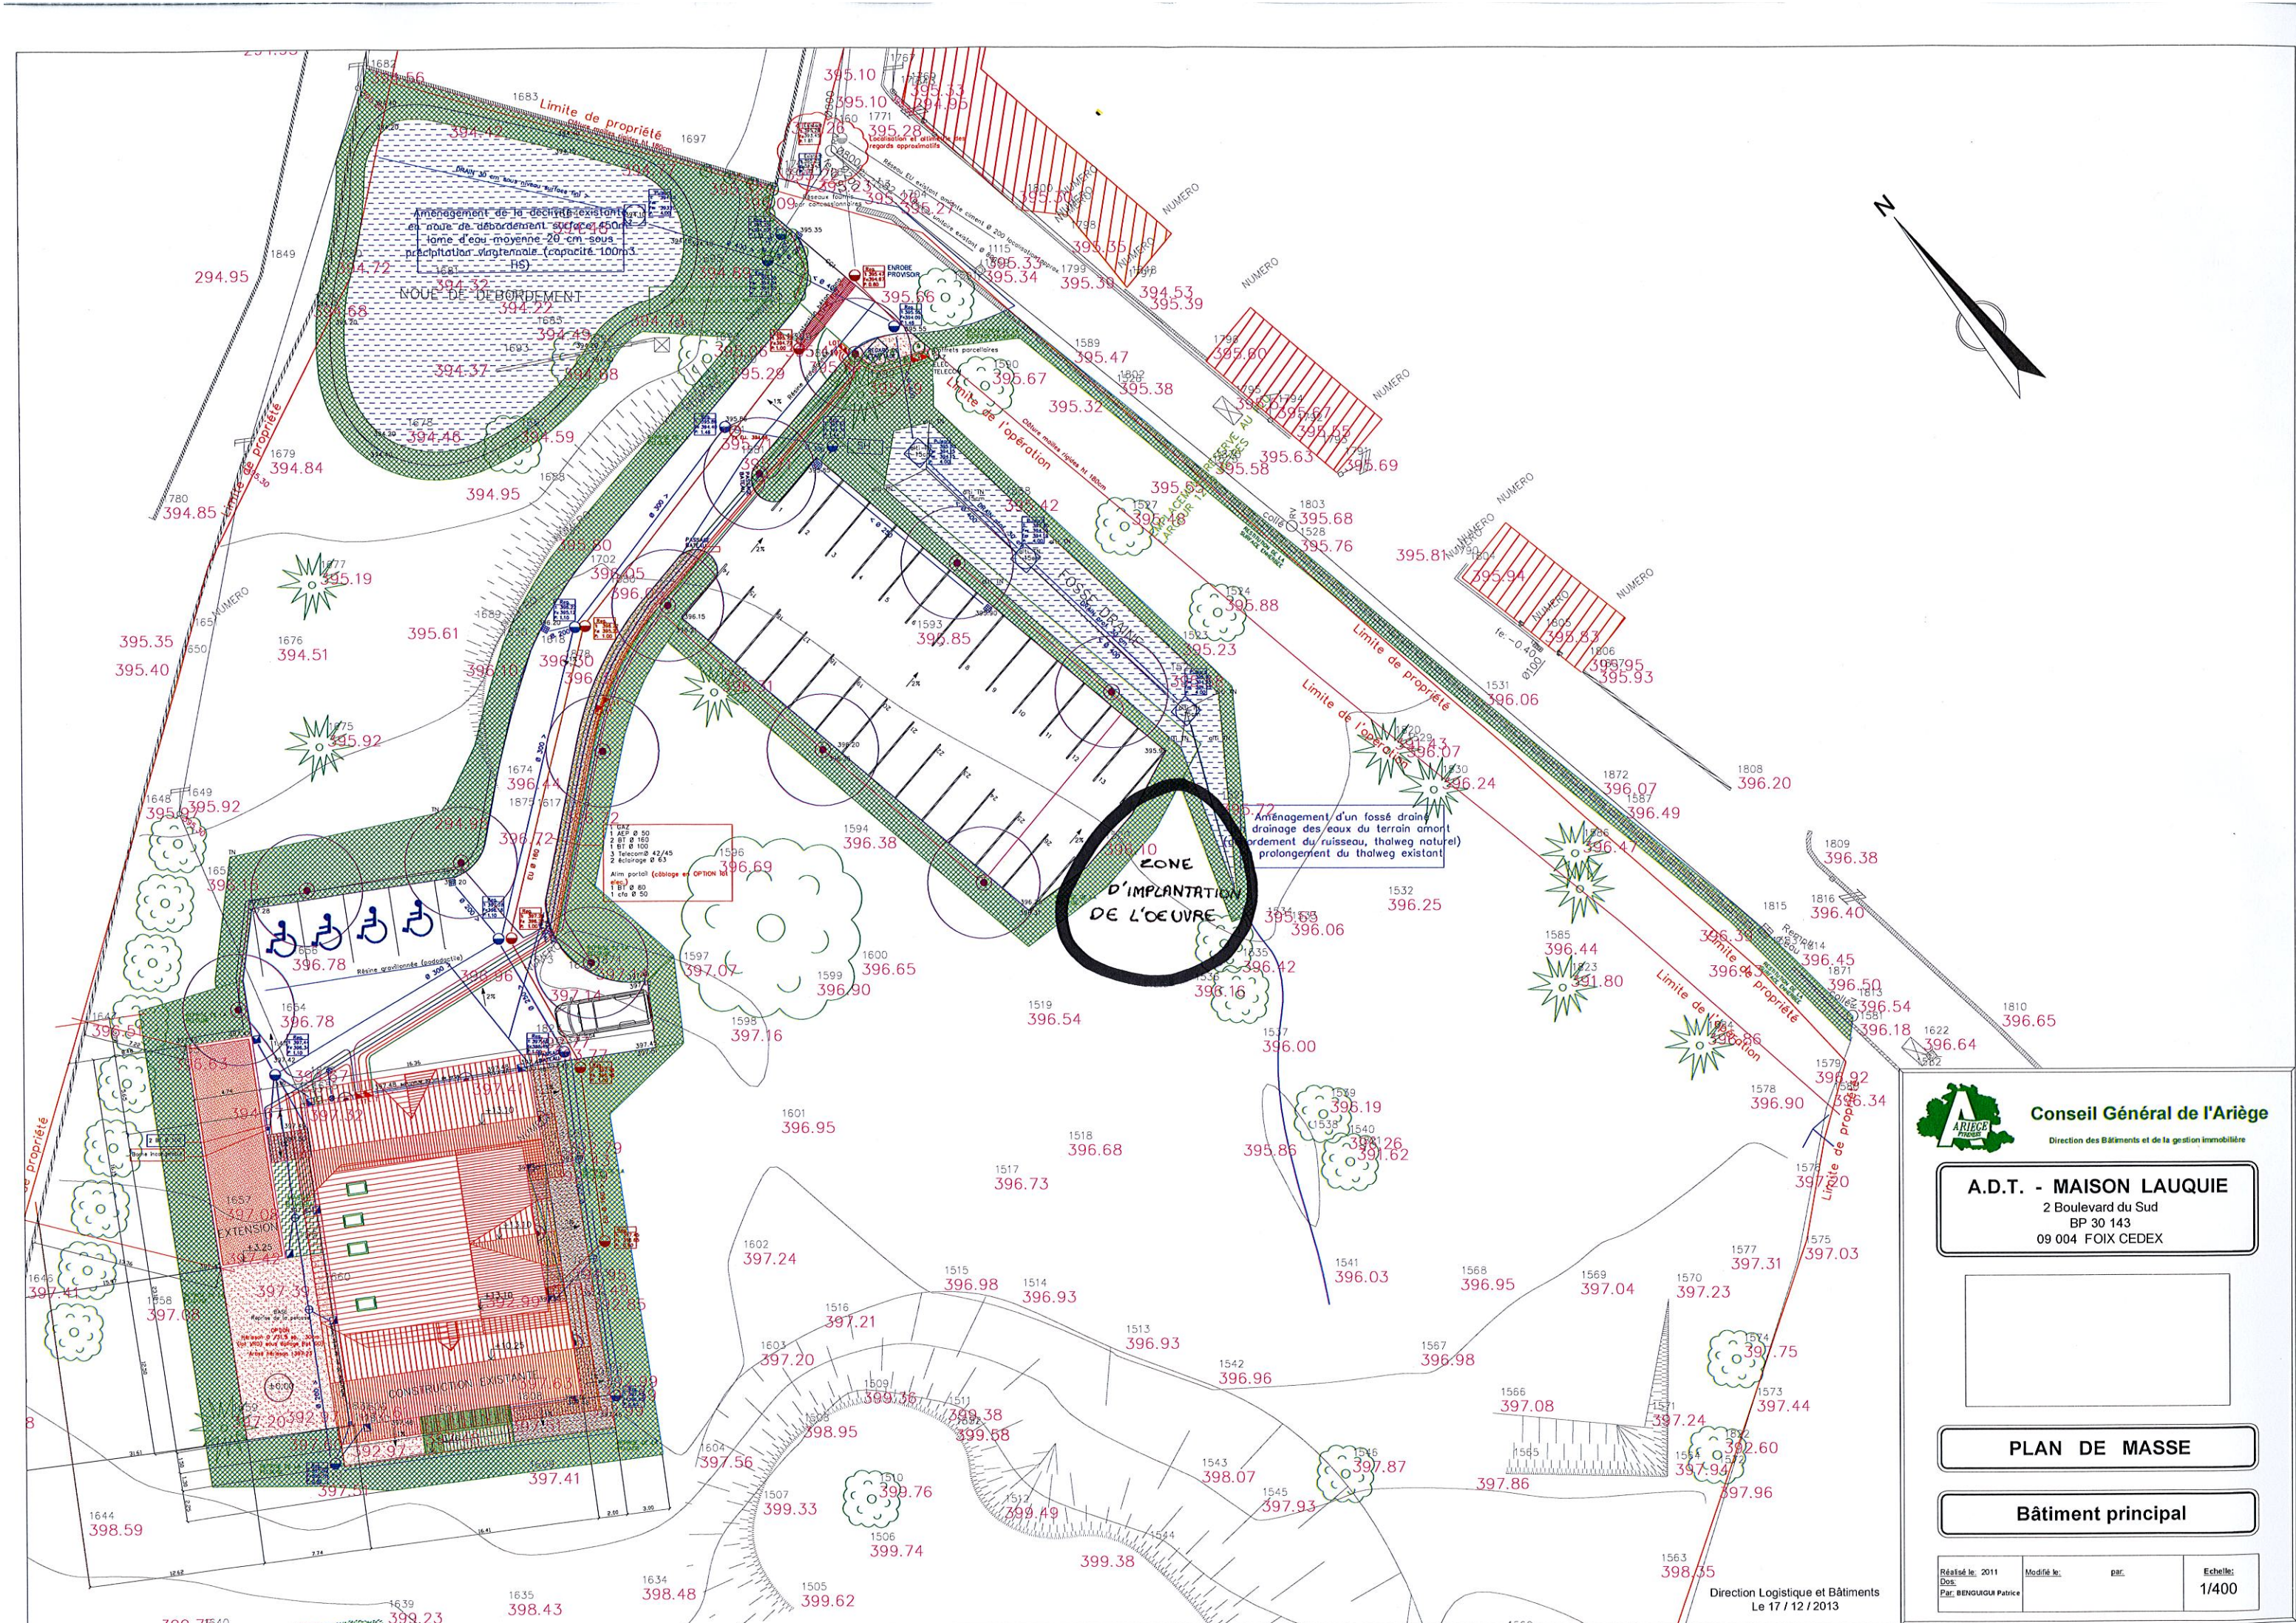

Conseil Général de l'Ariège

Direction des Bâtiments et de la gestion immobilière

A.D.T. - MAISON LAUQUIE

2 Boulevard du Sud
BP 30 143
09 004 FOIX CEDEX

PLAN DE MASSE

Bâtiment principal

Réalisé le: 2011	Modifié le:	par:	Echelle:
Dos: BENQUIGUI Patrice			1/400

Direction Logistique et Bâtiments
Le 17/12/2013